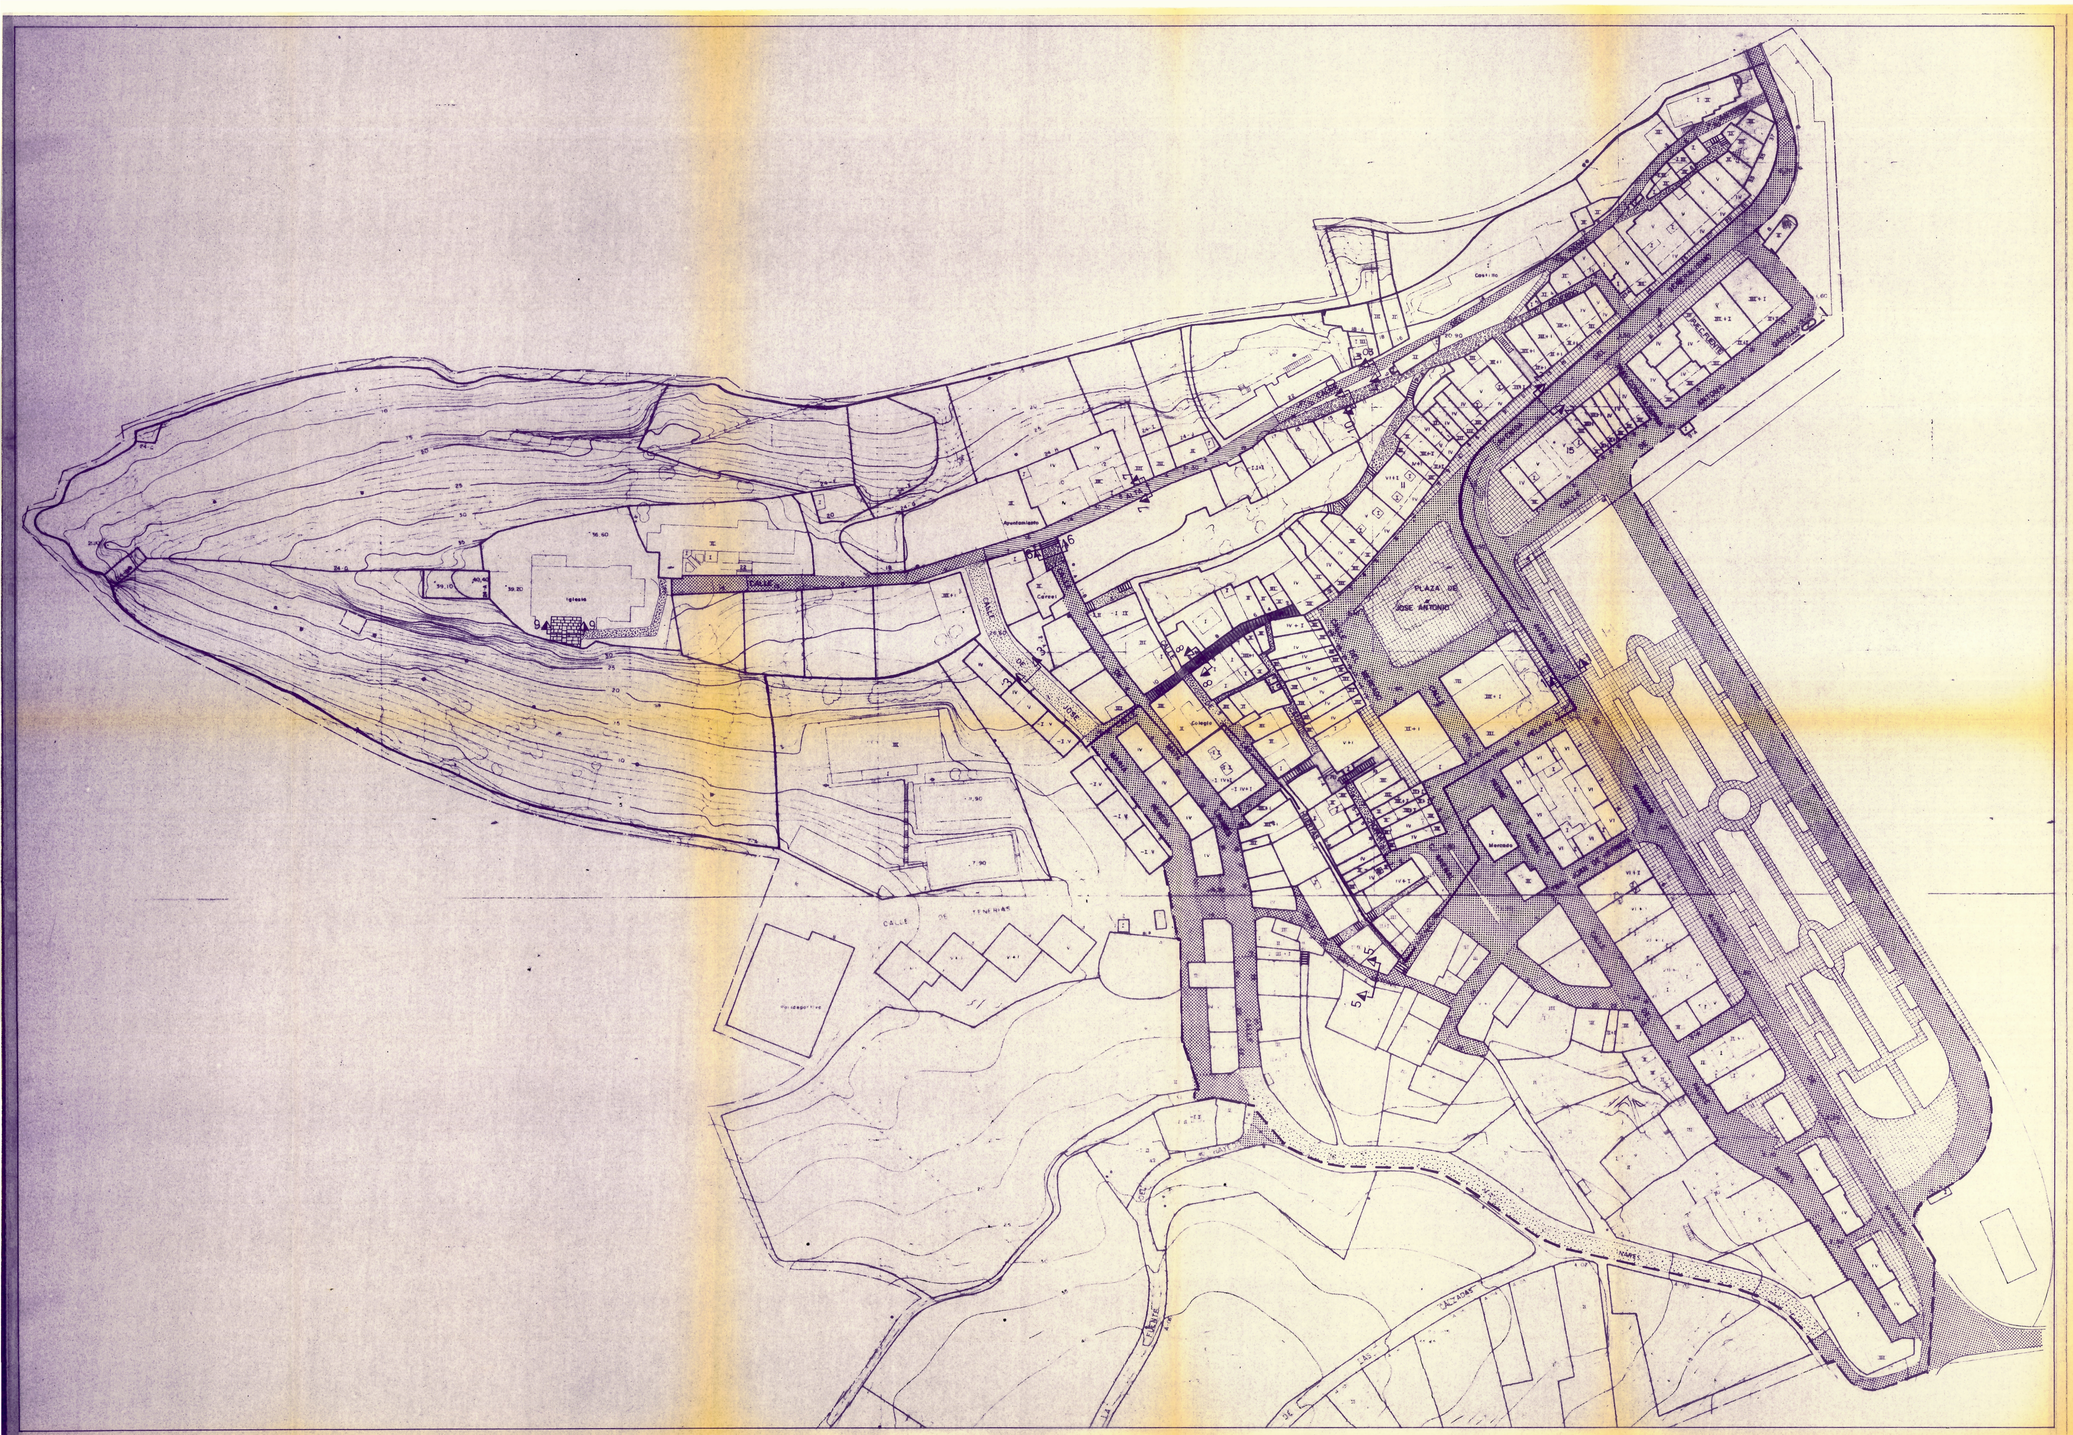

MATERIALES

M² SUPERFICIE

% SUPERFICIE

S = 608 1.74	CANTO RODADO LAVADO CON DISPOSICION GEOMETRICA.
S = 2508 7.19	SOLERA DE HORMIGON.
S = 686 1.68	EMPEDRADO.
S = 410 1.18	LOSAS DE PIEDRA CALCAREA.
S = 28270 78.37	ASFALTADO.
—	ENLOSADO DE BALDOSA.
S = 1290 3.70	MORTERO DE CEMENTO.
S = 240 0.69	LOSAS DE ARENISCA ROJIZA.
S = 2946 8.45	SIN PAVIMENTAR.

APROBADO por la Comisión Regional de Urbanismo de Cantabria, en Sesión fecha 24-FEB-93

PUBLICADO en el Boletín Oficial de Cantabria de fecha 15-JUL-93

El Secretario,

ESTADO ACTUAL
RED VIARIA - MATERIALES

CONSERJERIA DE ECOLOGIA, MEDIO AMBIENTE Y ORDENACION DEL TERRITORIO. DIPUTACION REGIONAL DE CANTABRIA

PLAN ESPECIAL DE PROTECCION Y REFORMA INTERIOR DEL CASCO ANTIGUO DE SAN VICENTE DE LA BARQUERA

JOSE ALBERTO CASTAÑO PALTRE
VICTORIANO GOROSTEGUI CEBALLOS arquitectos

Plano nº	Escala	Fecha
I-4	1/1000	VI-89