




RASANTE DEL TERRENO

RASANTE DE PROPUESTA DE ORDENACIÓN

PROYECTO: ESTUDIO DE DETALLE	ESCALA: 1/150	PLANO DE:	PLANO:
EMPLAZAMIENTO: 0961304UP9006S00001IS-0961305UP9006S0000HA	FECHA:	PROPUESTA DE ORDENACIÓN DE VOLÚMENES RASANTES — SECCIONES 3	19
OYAMBRE (SAN VICENTE DE LA BARQUERA)	ARQUITECTA:		
PROMOTOR: D. CESÁREO SÁNCHEZ COBO	ROCIO G	ARCIA SAN PEDRO	

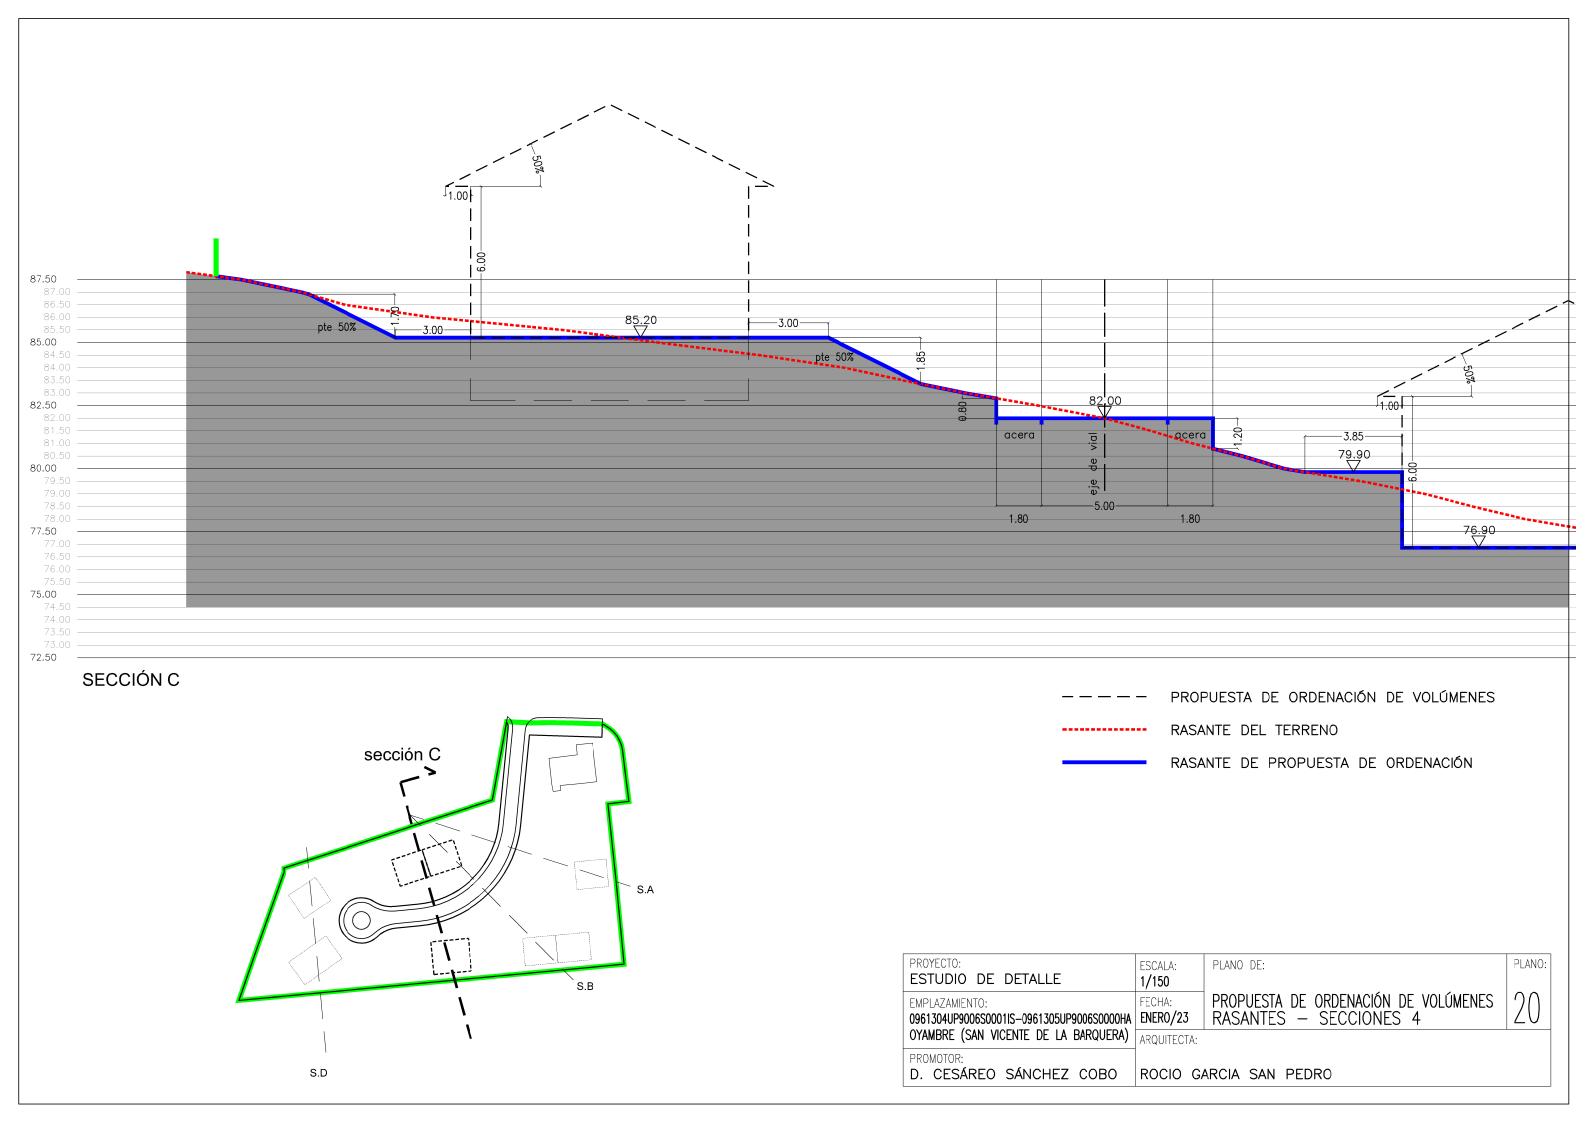

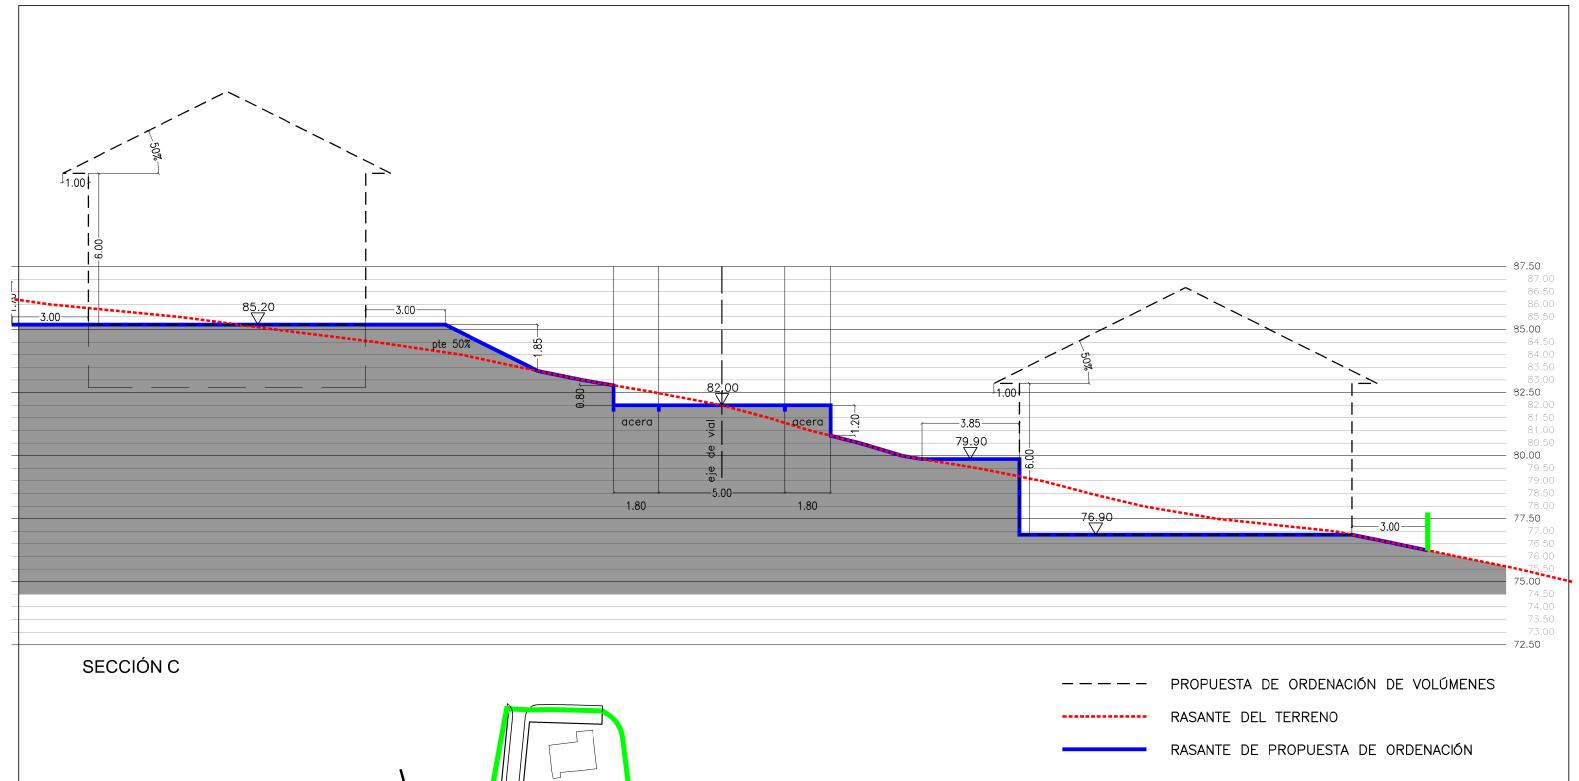

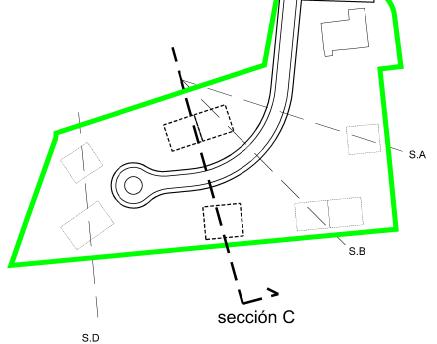

PROYECTO:	ESCALA:	PLANO DE:	PLANO:
ESTUDIO DE DETALLE	1/150		
EMPLAZAMIENTO: 0961304UP9006S00001IS-0961305UP9006S0000HA	FECHA: ENERO/23	PROPUESTA DE ORDENACIÓN DE VOLÚMENES RASANTES — SECCIONES 5	21
OYAMBRE (SAN VICENTE DE LA BARQUERA)	ARQUITECTA:		
PROMOTOR: D. CESÁREO SÁNCHEZ COBO	ROCIO G	ARCIA SAN PEDRO	

