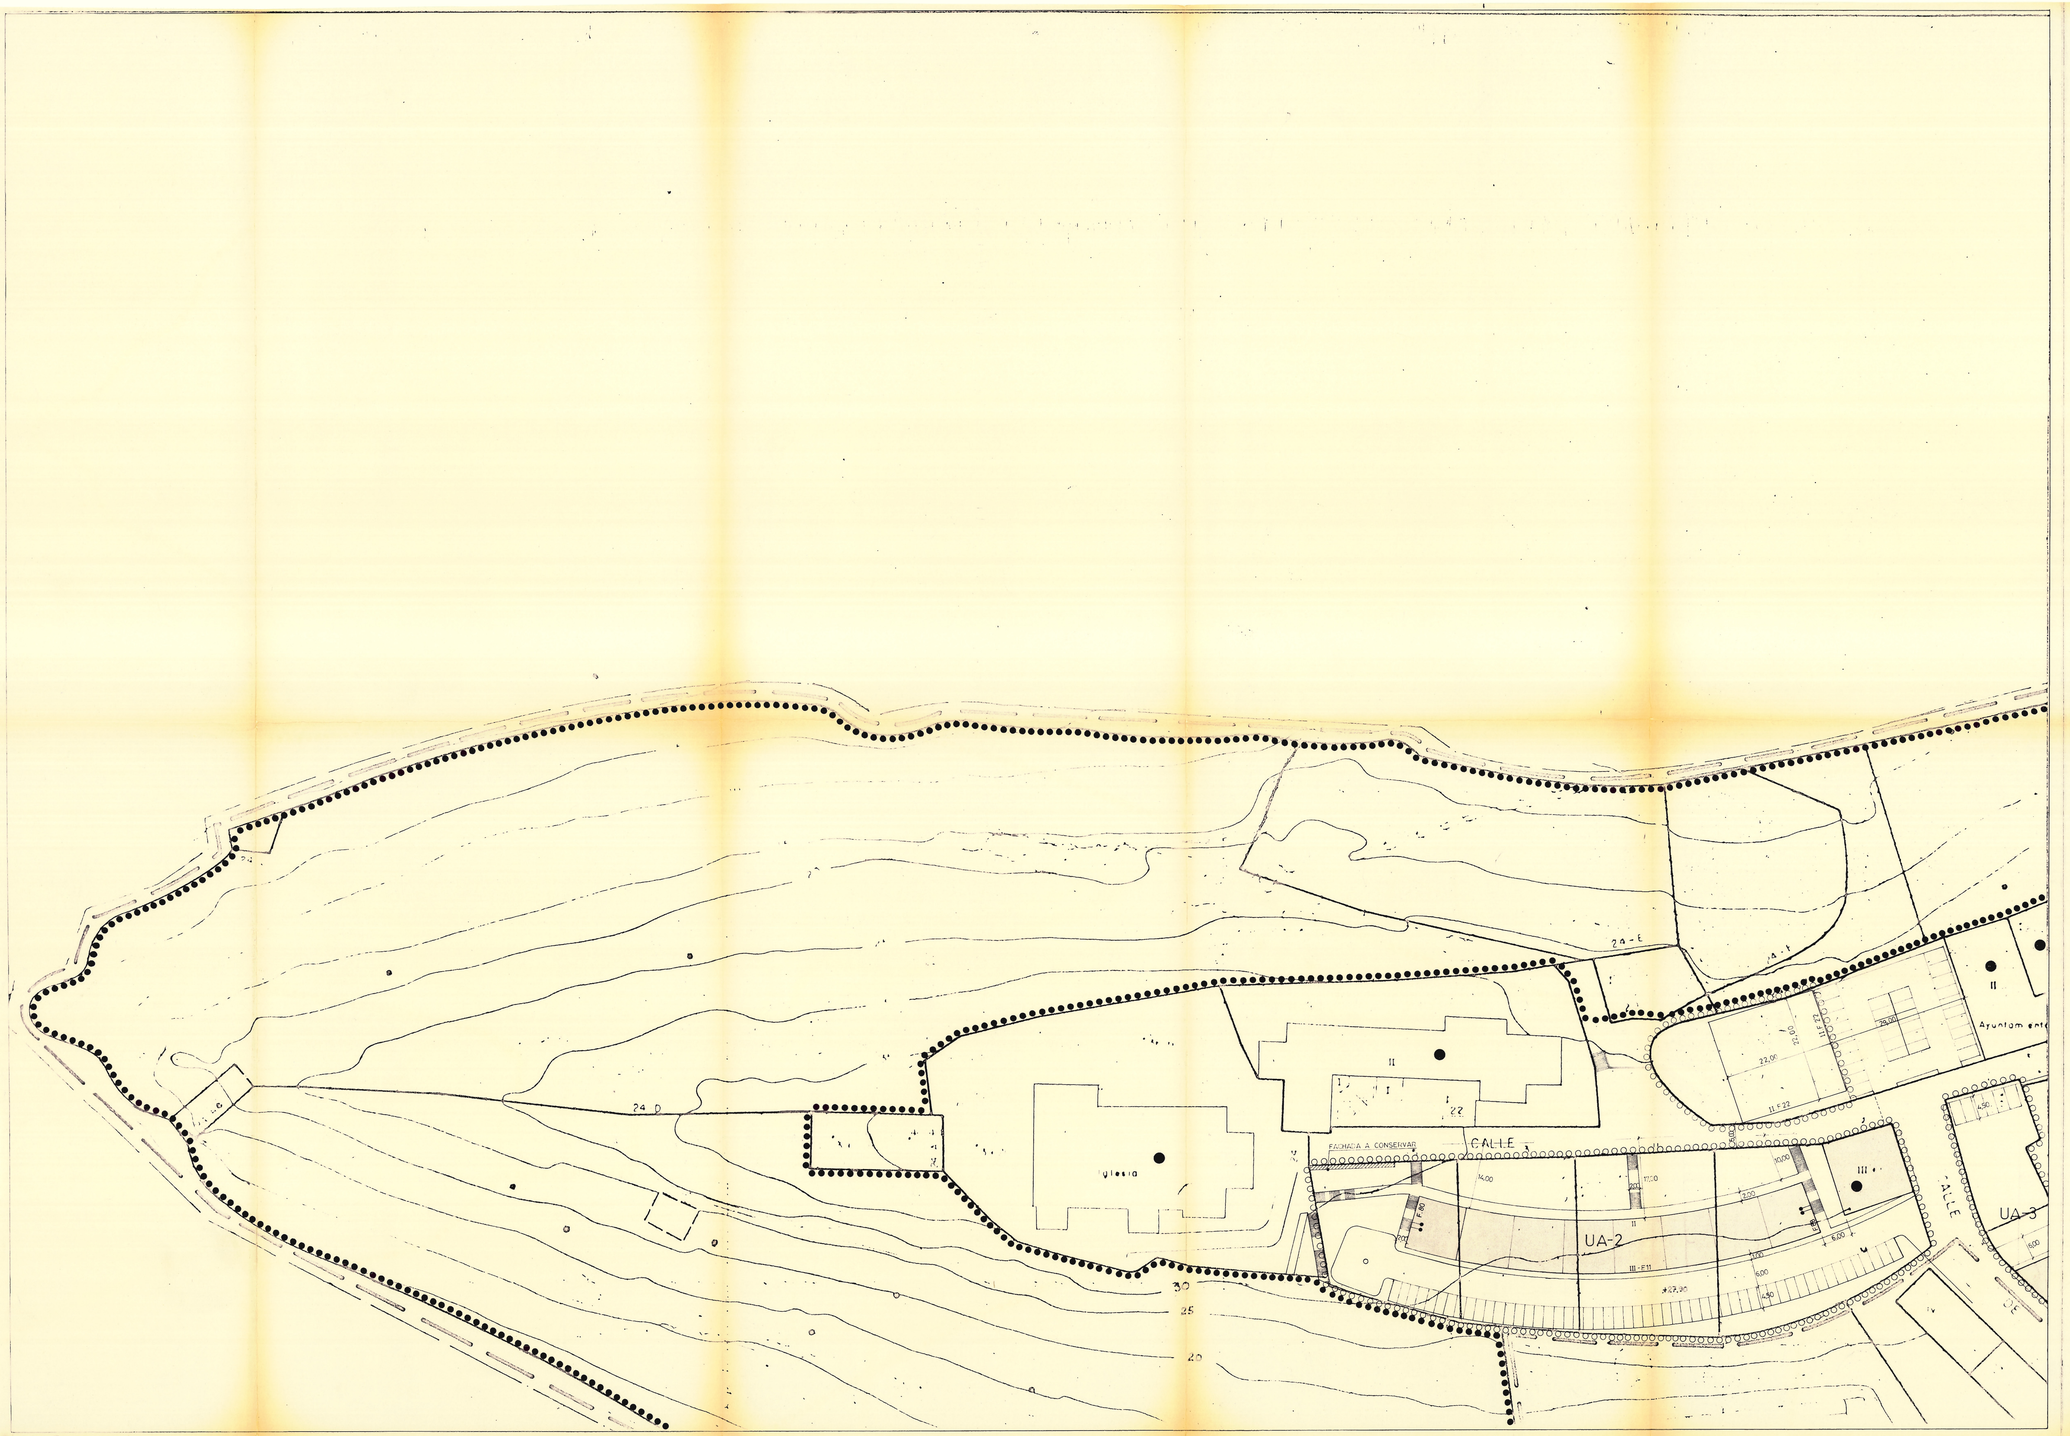

DELIMITACION ZONA PLAN ESPECIAL

EDIFICIO CON CONSERVACION DE FACHADA Y VOLUMEN

EDIFICIO A REHABILITAR CON INDICACION DE N°DE PLANTAS

EDIFICIO A DEMOLER

EDIFICIO A REHABILITAR CON ORDENANZAS PARTICULARES

ORDENANZA DE RENOVACION O EDIFICACION DE NUEVA PLANTA

LIMITE PERIMETRO UNIDAD DE ACTUACION

F 12 FONDO EDIFICACION

LIMITE DE N°PLANTAS EN ALINEACION DE FACHADAS

LIMITE ZONAS VERDES

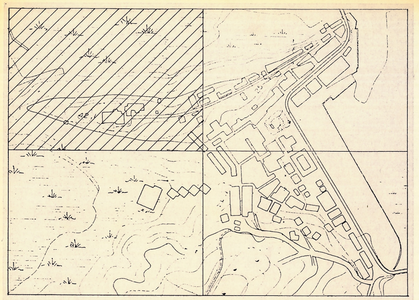

APROBADO por la Comisión Regional de Urbanismo de Cantabria, en Sesión fecha 26-IX-93

PUBLICADO en el Boletín Oficial de Cantabria de fecha 14-XI-93

El Secretario,

ZONIFICACION Y ORDENACION

CONSERJERIA DE ECOLOGIA, MEDIO AMBIENTE Y ORDENACION DEL TERRITORIO. DIPUTACION REGIONAL DE CANTABRIA

PLAN ESPECIAL DE PROTECCION Y REFORMA INTERIOR DEL CASCO ANTIGUO DE SAN VICENTE DE LA BARQUERA

JOSE ALBERTO CASTAÑO PALTRE
VICTORIANO GOROSTEGUI CEBALLOS
arquitectos

Plano nº	Escala	Fecha
P-1	1/500	VI-89