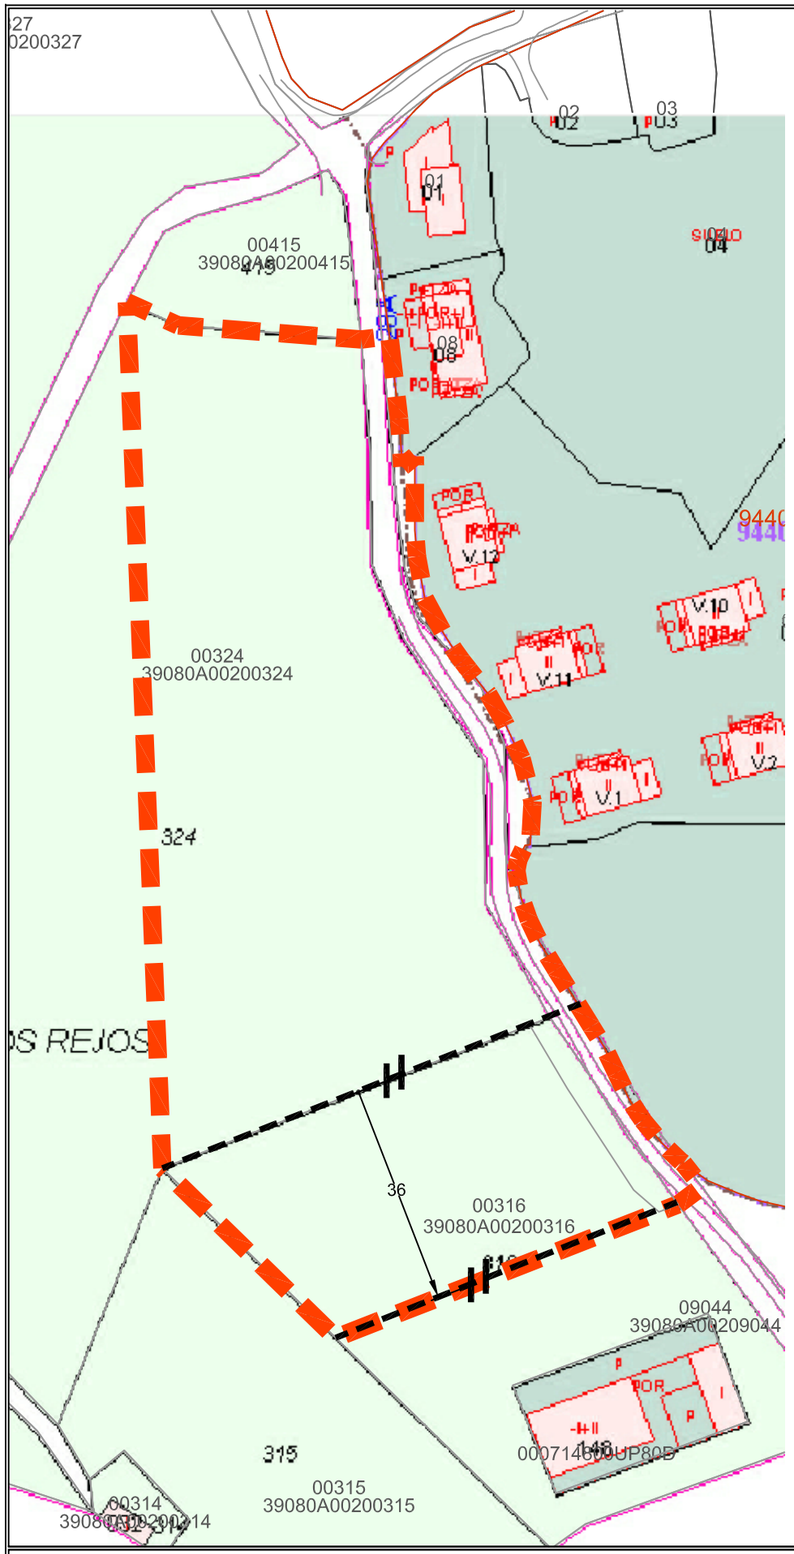

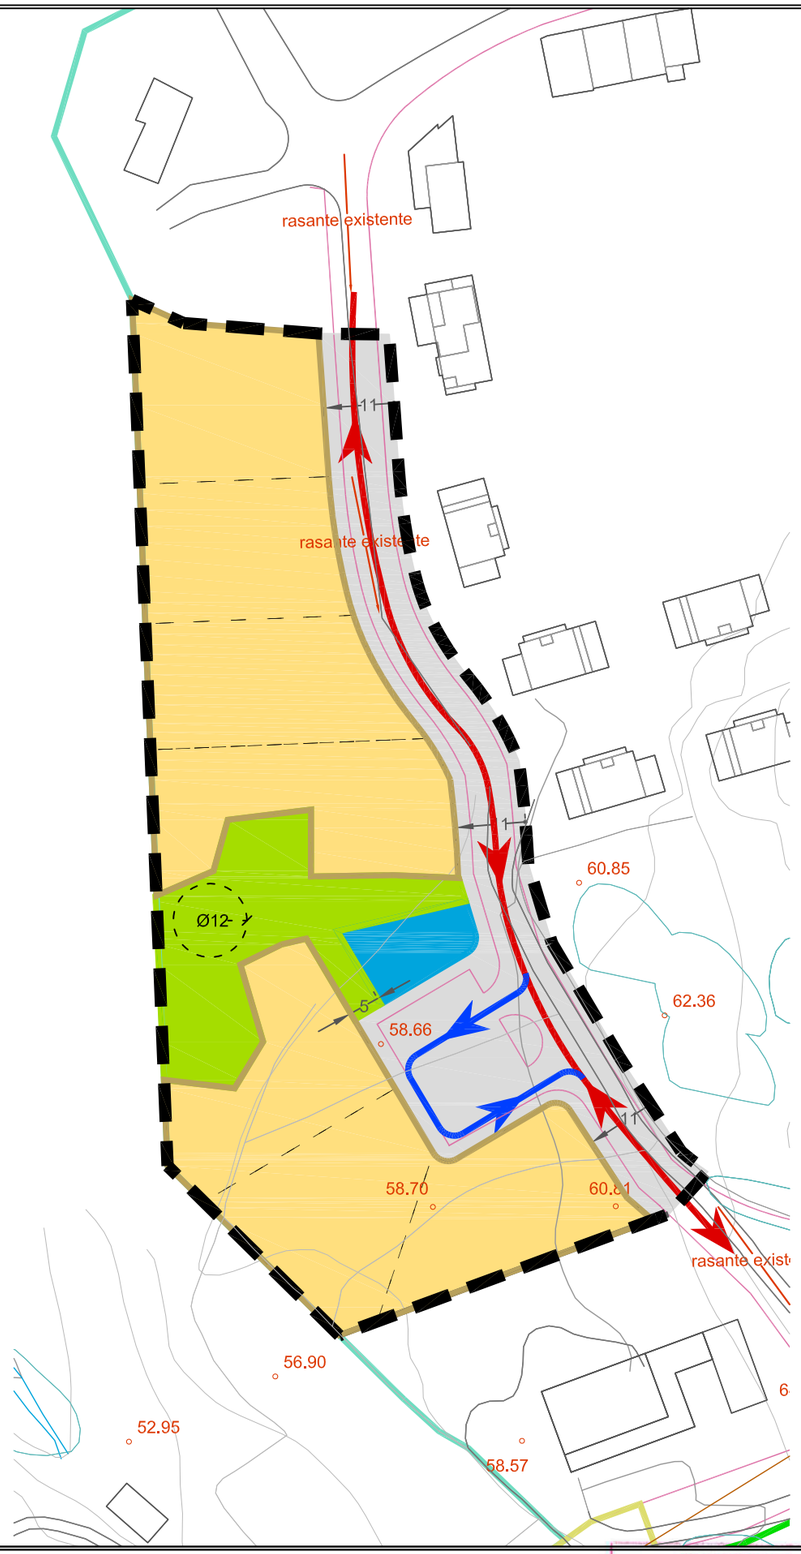

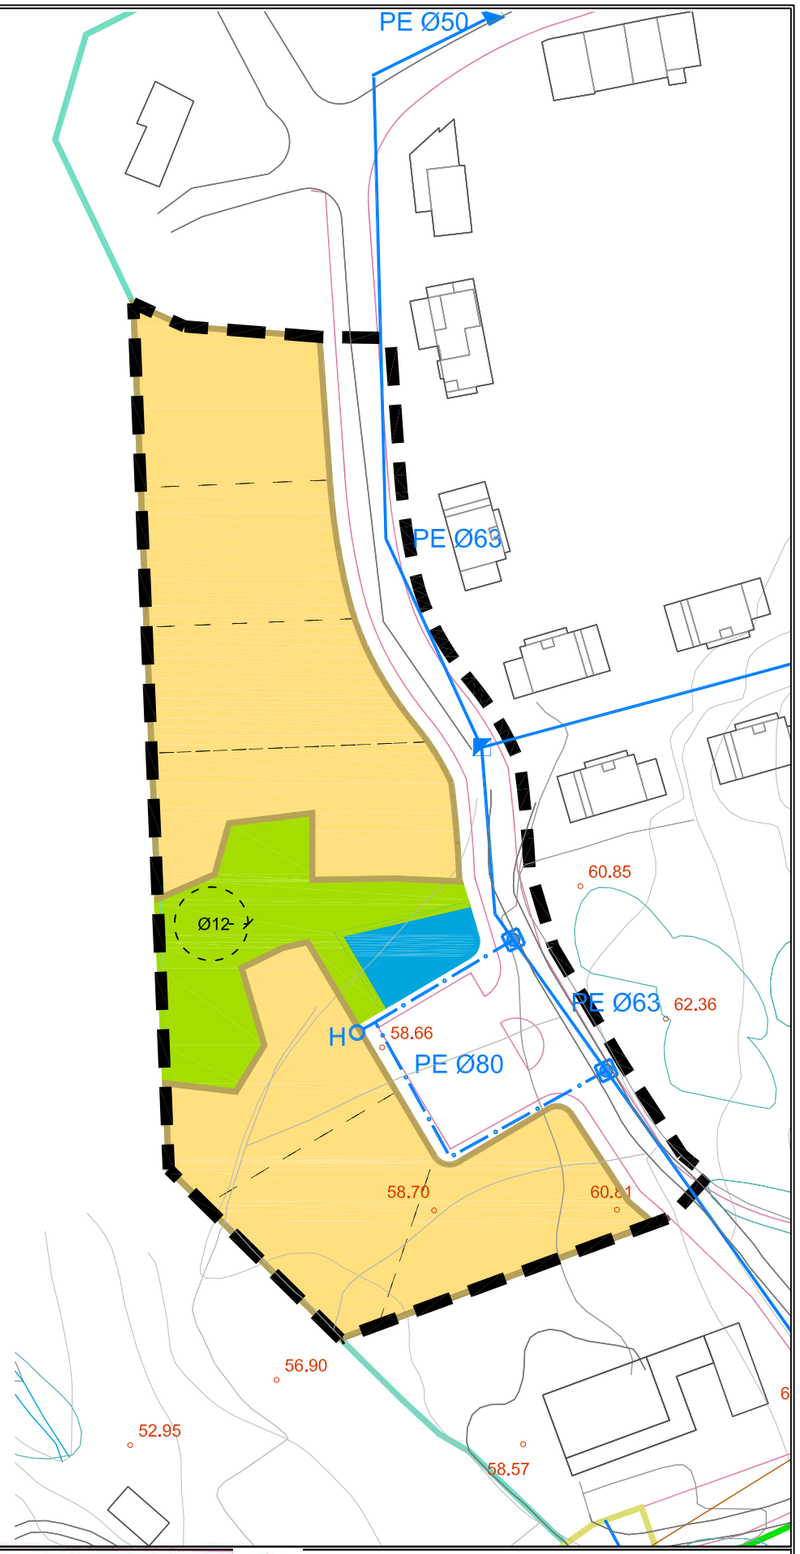

Delimitación Ámbito de Actuación
01 Parcela
74429 Manzana
Delimitación Ámbito de Actuación
21.83 Cota altimétrica (levantamiento topográfico may07). Rasantes
Parcelación indicativa

Superficie lucrativa propuesta
Equipamiento propuesto (EQ)
Zona de Espacios Libres propuesta (ZEL)
Viario
10 Condicionantes geométricos
Vía de doble sentido
Vía de único sentido

Red de abastecimiento existente con diámetro en mm y material tubería
Red de abastecimiento a sustituir con diámetro en mm y material tubería
Red de abastecimiento propuesta con diámetro en mm y material tubería
Llave de corte
Conexión a red general
H Hidrante (separación≤150 m)

APROBADO DEFINITIVAMENTE por la Comisión Regional de Ordenación del Territorio y Urbanismo
21 MAY 2015
PUBLICADO en el Boletín Oficial de Cantabria de fecha
19 AGO 2015
Secretario,

AYUNTAMIENTO SAN VICENTE DE LA BARQUERA (CANTABRIA)

PLAN GENERAL DE ORDENACIÓN URBANA
TEXTO REFUNDIDO TRAS LA APROBACIÓN DEFINITIVA
junio 2015

PLANO
Ordenación detallada
O.5.4a
Sector Valles. Catastro, Replanteo, Direcc. circulación orientativa y Abastecimiento

PROES

ESCALA 1/1.000 ORIGINAL A-3
0 5 10 25

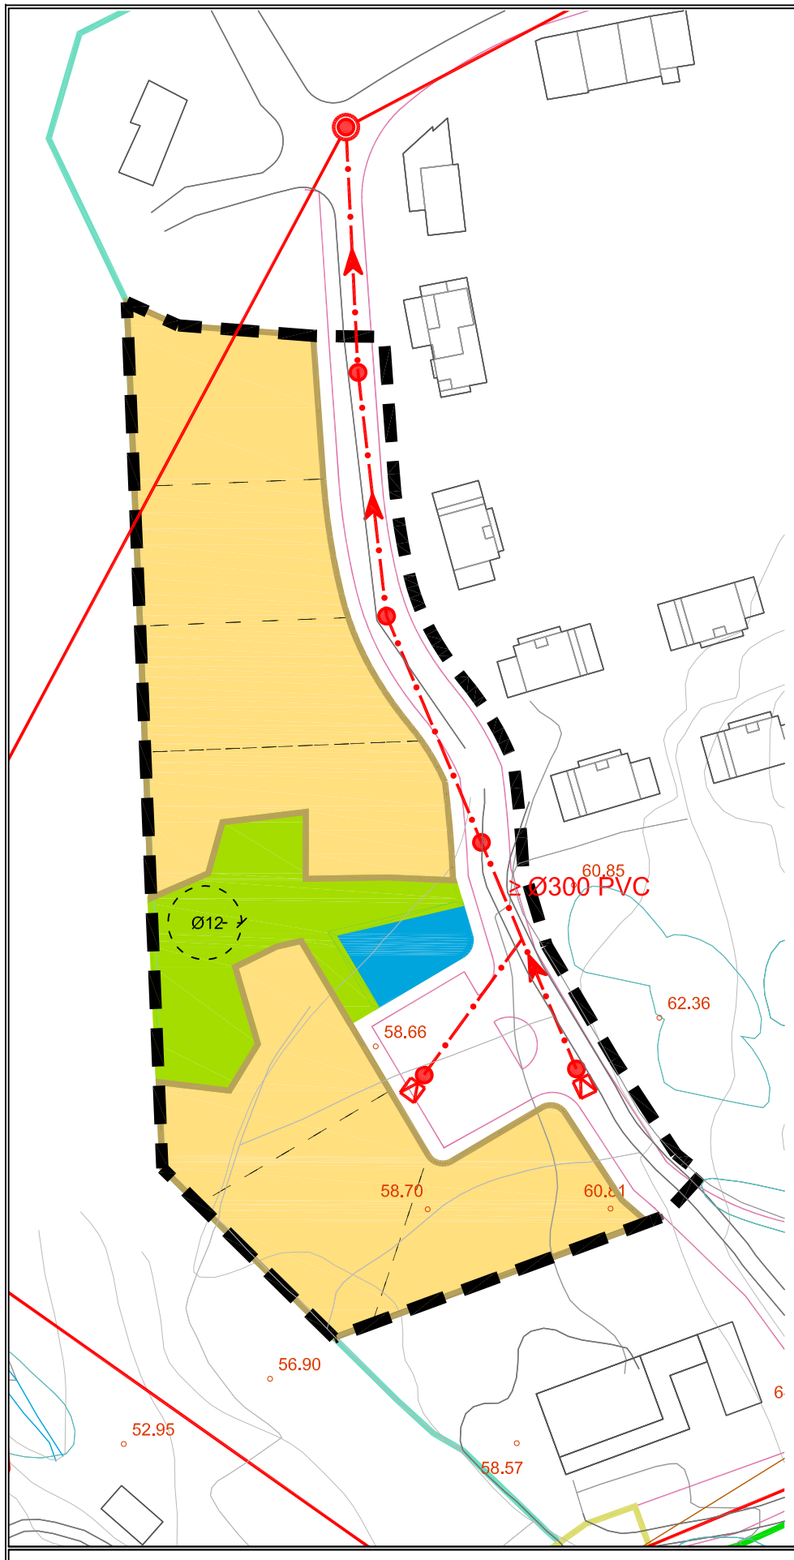

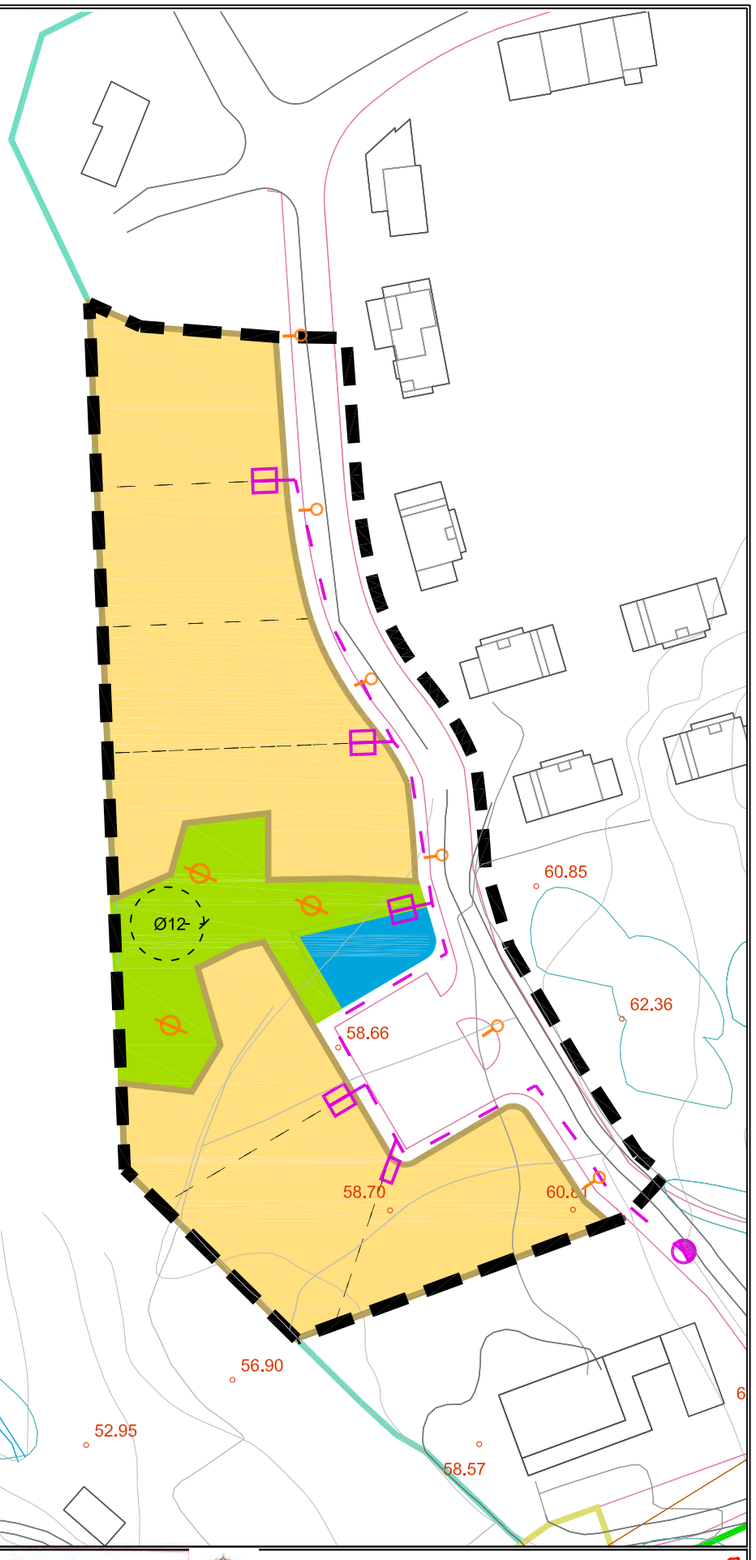

Delimitación Ámbito de Actuación
21.83 Cota altimétrica (levantamiento topográfico may07). Rasantes
Parcelación indicativa
Superficie lucrativa propuesta
Equipamiento propuesto (EQ)
Zona de Espacios Libres propuesta (ZEL)

Red de saneamiento existente con diámetro en mm
Red de saneamiento a sustituir con diámetro en mm
Red de saneamiento propuesta con diámetro en mm
Pozo (separación≤50 m)
Pozo de registro existente
Cámara de descarga
Conexión a red general

Red de pluviales
Bordillo separado que permite la escorrentía al terreno
Separador de hidrocarburos previo (al vertido a cauce, o conexión a red de saneamiento o al uso como riego)
Conjunto imbornales y pozo (separación≤30 m)
Ø200 Ø80 Ø300 Ø200

Línea MT aérea existente (a sustituir dentro del ámbito)
Conexión a red subterránea existente
Línea BT subterránea de distribución (1 circuito por acometida)
Armario de acometida
Luminaria sobre columna. Hmontaje 4'5 metros. S ≤ 30 metros
Luminaria sobre báculo. Hmontaje 6 metros en viario. S ≤ 30 metros

APROBADO
PUBLICADO
en el Boletín Oficial de Cantabria de fecha
1 MAY. 2015
3 0 AGO. 2015
por la Comisión Regional de Ordenación del Territorio y Urbanismo
El Secretario,

AYUNTAMIENTO SAN VICENTE DE LA BARQUERA (CANTABRIA)

PLAN GENERAL DE ORDENACIÓN URBANA
TEXTO REFUNDIDO TRAS LA APROBACIÓN DEFINITIVA
junio 2015

PLANO
Ordenación detallada
Sector Valles. Saneamiento, Pluviales y Electricidad
O.5.4b

PROES

ESCALA 1/1.000 ORIGINAL A-3
0 5 10 25