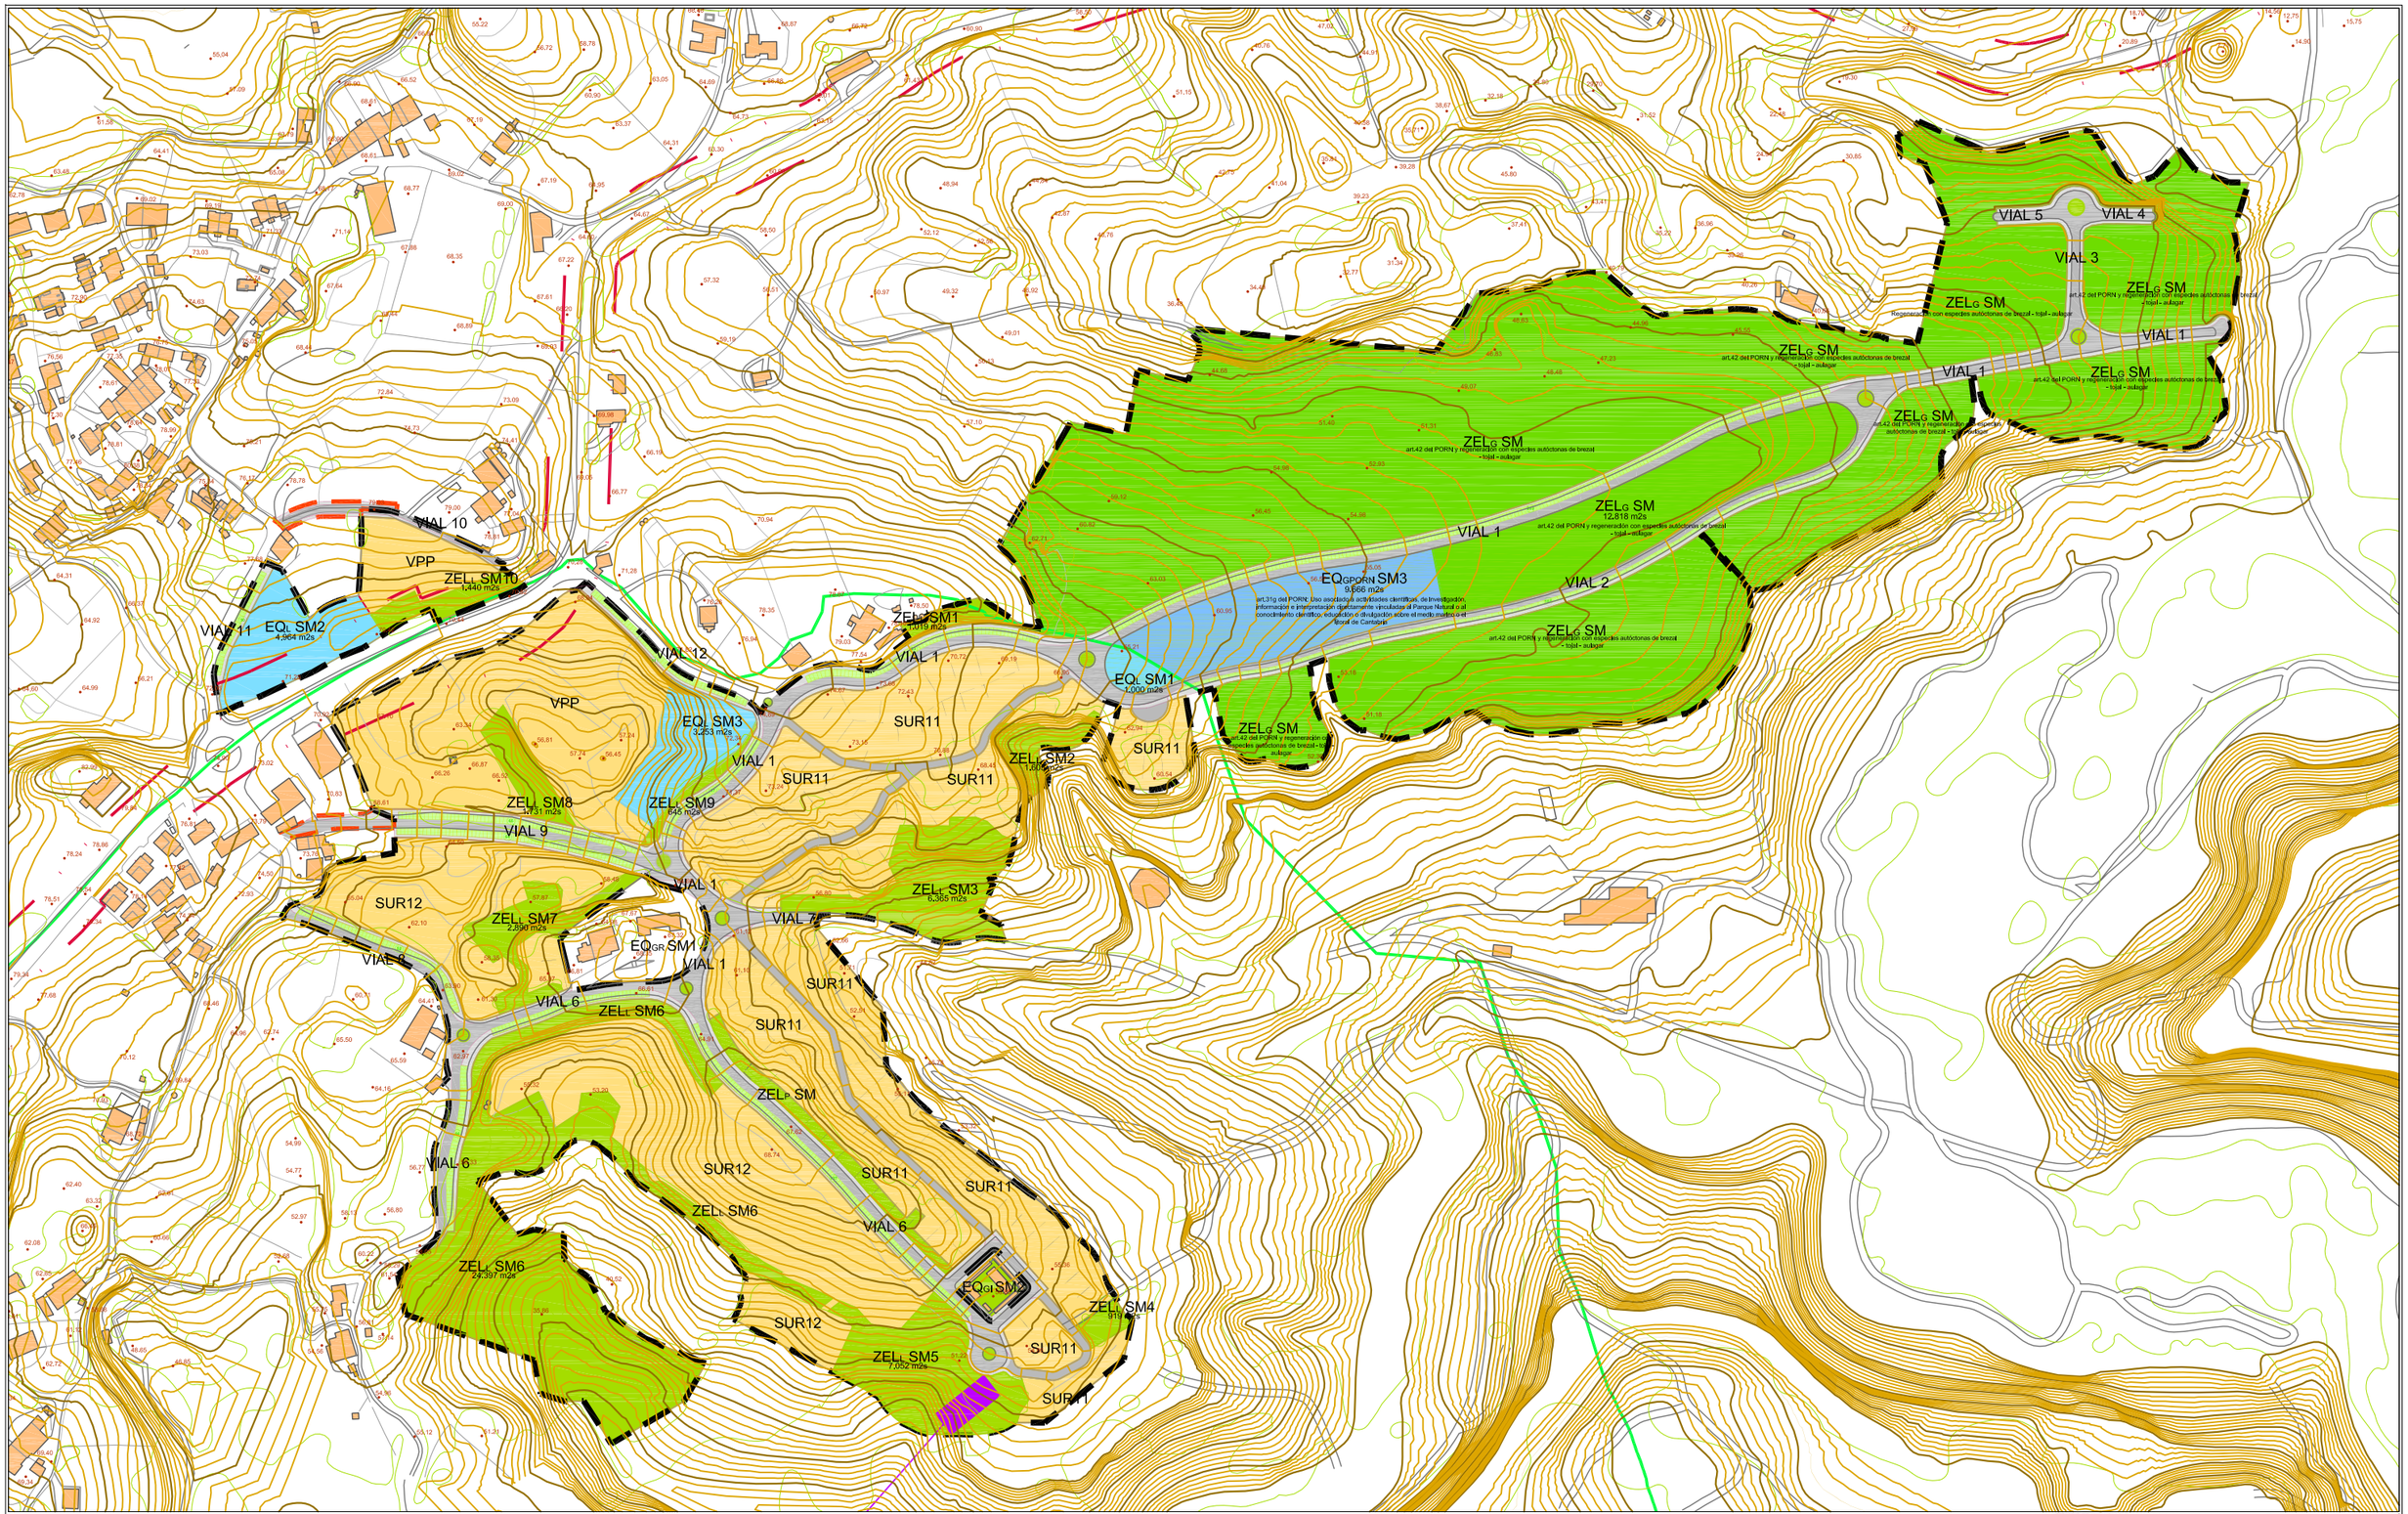

Delimitación Ámbito de Actuación
Delimitación Actuación Aislada
Límite del Parque Natural de Oyambre (BOCa 30 dic10)
21,83 Cota altimétrica
Parcelación indicativa
Superficie lucrativa propuesta
Equipamiento general propuesto (EQg)

Zona de Espacios Libres general propuesta (ZELg)
Equipamiento local propuesto (EQ)
Zona de Espacios Libres local propuesta (ZELl)
Zona de Espacios Libres privadas (ZELp)
Aparcamiento público (201) Nº de plazas por franja
Vial principal
Vial indicativo de convivencia vehículo motorizado y peatones

Acera
EDAR Santa Marina

AYUNTAMIENTO SAN VICENTE DE LA BARQUERA (CANTABRIA)

APROBADO DEFINITIVAMENTE por la Comisión Regional de Ordenación del Territorio y Urbanismo 19 MAY 2015
PUBLICADO en el Boletín Oficial de Cantabria de fecha 19 AGO 2015

PLAN GENERAL DE ORDENACIÓN URBANA
TEXTO REFUNDIDO TRAS LA APROBACIÓN DEFINITIVA
junio 2015

PLANO
Ordenación detallada
Replanteo
O.6.2

PROES

ESCALA 1/2.000 ORIGINAL A=1
0 10 20 50 100

VIAL 10

VPP

ZEL SM10
1.440 m2s

VIAL 11

EQL SM2
4.964 m2s

VIAL 12

VPP

EQL SM
3.253 m2s

78.99 74.73 75.21 74.41 66.19 78.34 75.34 76.17 78.78 69.05 66.77 79.03 79.00 77.04 78.81 77.68 70.28 71.28 68.94 76.26 70.82 70.44 70.42 71.82 66.21 71.38 72.06 70.93 67.10 63.34 56.81 57.24 57.74 56.45 74.90 73.02 66.87 66.26 66.52 70.83

- Delimitación Ámbito de Actuación
- Delimitación Actuación Aislada
- Límite del Parque Natural de Oyambre (BOCa 30 dic10)
- 21.83 Cota altimétrica
- Parcelación indicativa
- Superficie lucrativa propuesta
- Equipamiento general propuesto (EQg)
- Zona de Espacios Libres general propuesta (ZELg)
- Equipamiento local propuesto (EQ)
- Zona de Espacios Libres local propuesta (ZELl)
- Zona de Espacios Libres privadas (ZELp)
- Aparcamiento público (201) Nº de plazas por franja
- Vial principal
- Vial indicativo de convivencia vehículo motorizado y peatones
- Acera
- EDAR Santa Marina

APROBADO DEFINITIVAMENTE
21 MAY 2015
por la Comisión Regional de Ordenación del Territorio y Urbanismo

PUBLICADO en el Boletín Oficial de Cantabria de fecha
19 AGO 2015
El Secretario,

AYUNTAMIENTO SAN VICENTE DE LA BARQUERA (CANTABRIA)

PLAN GENERAL DE ORDENACIÓN URBANA
TEXTO REFUNDIDO TRAS LA APROBACIÓN DEFINITIVA

junio 2015

PLANO
Ordenación detallada
Replanteo

O.6.2.1

PROES

ESCALA 1/500 ORIGINAL A-1

0 5 10 25

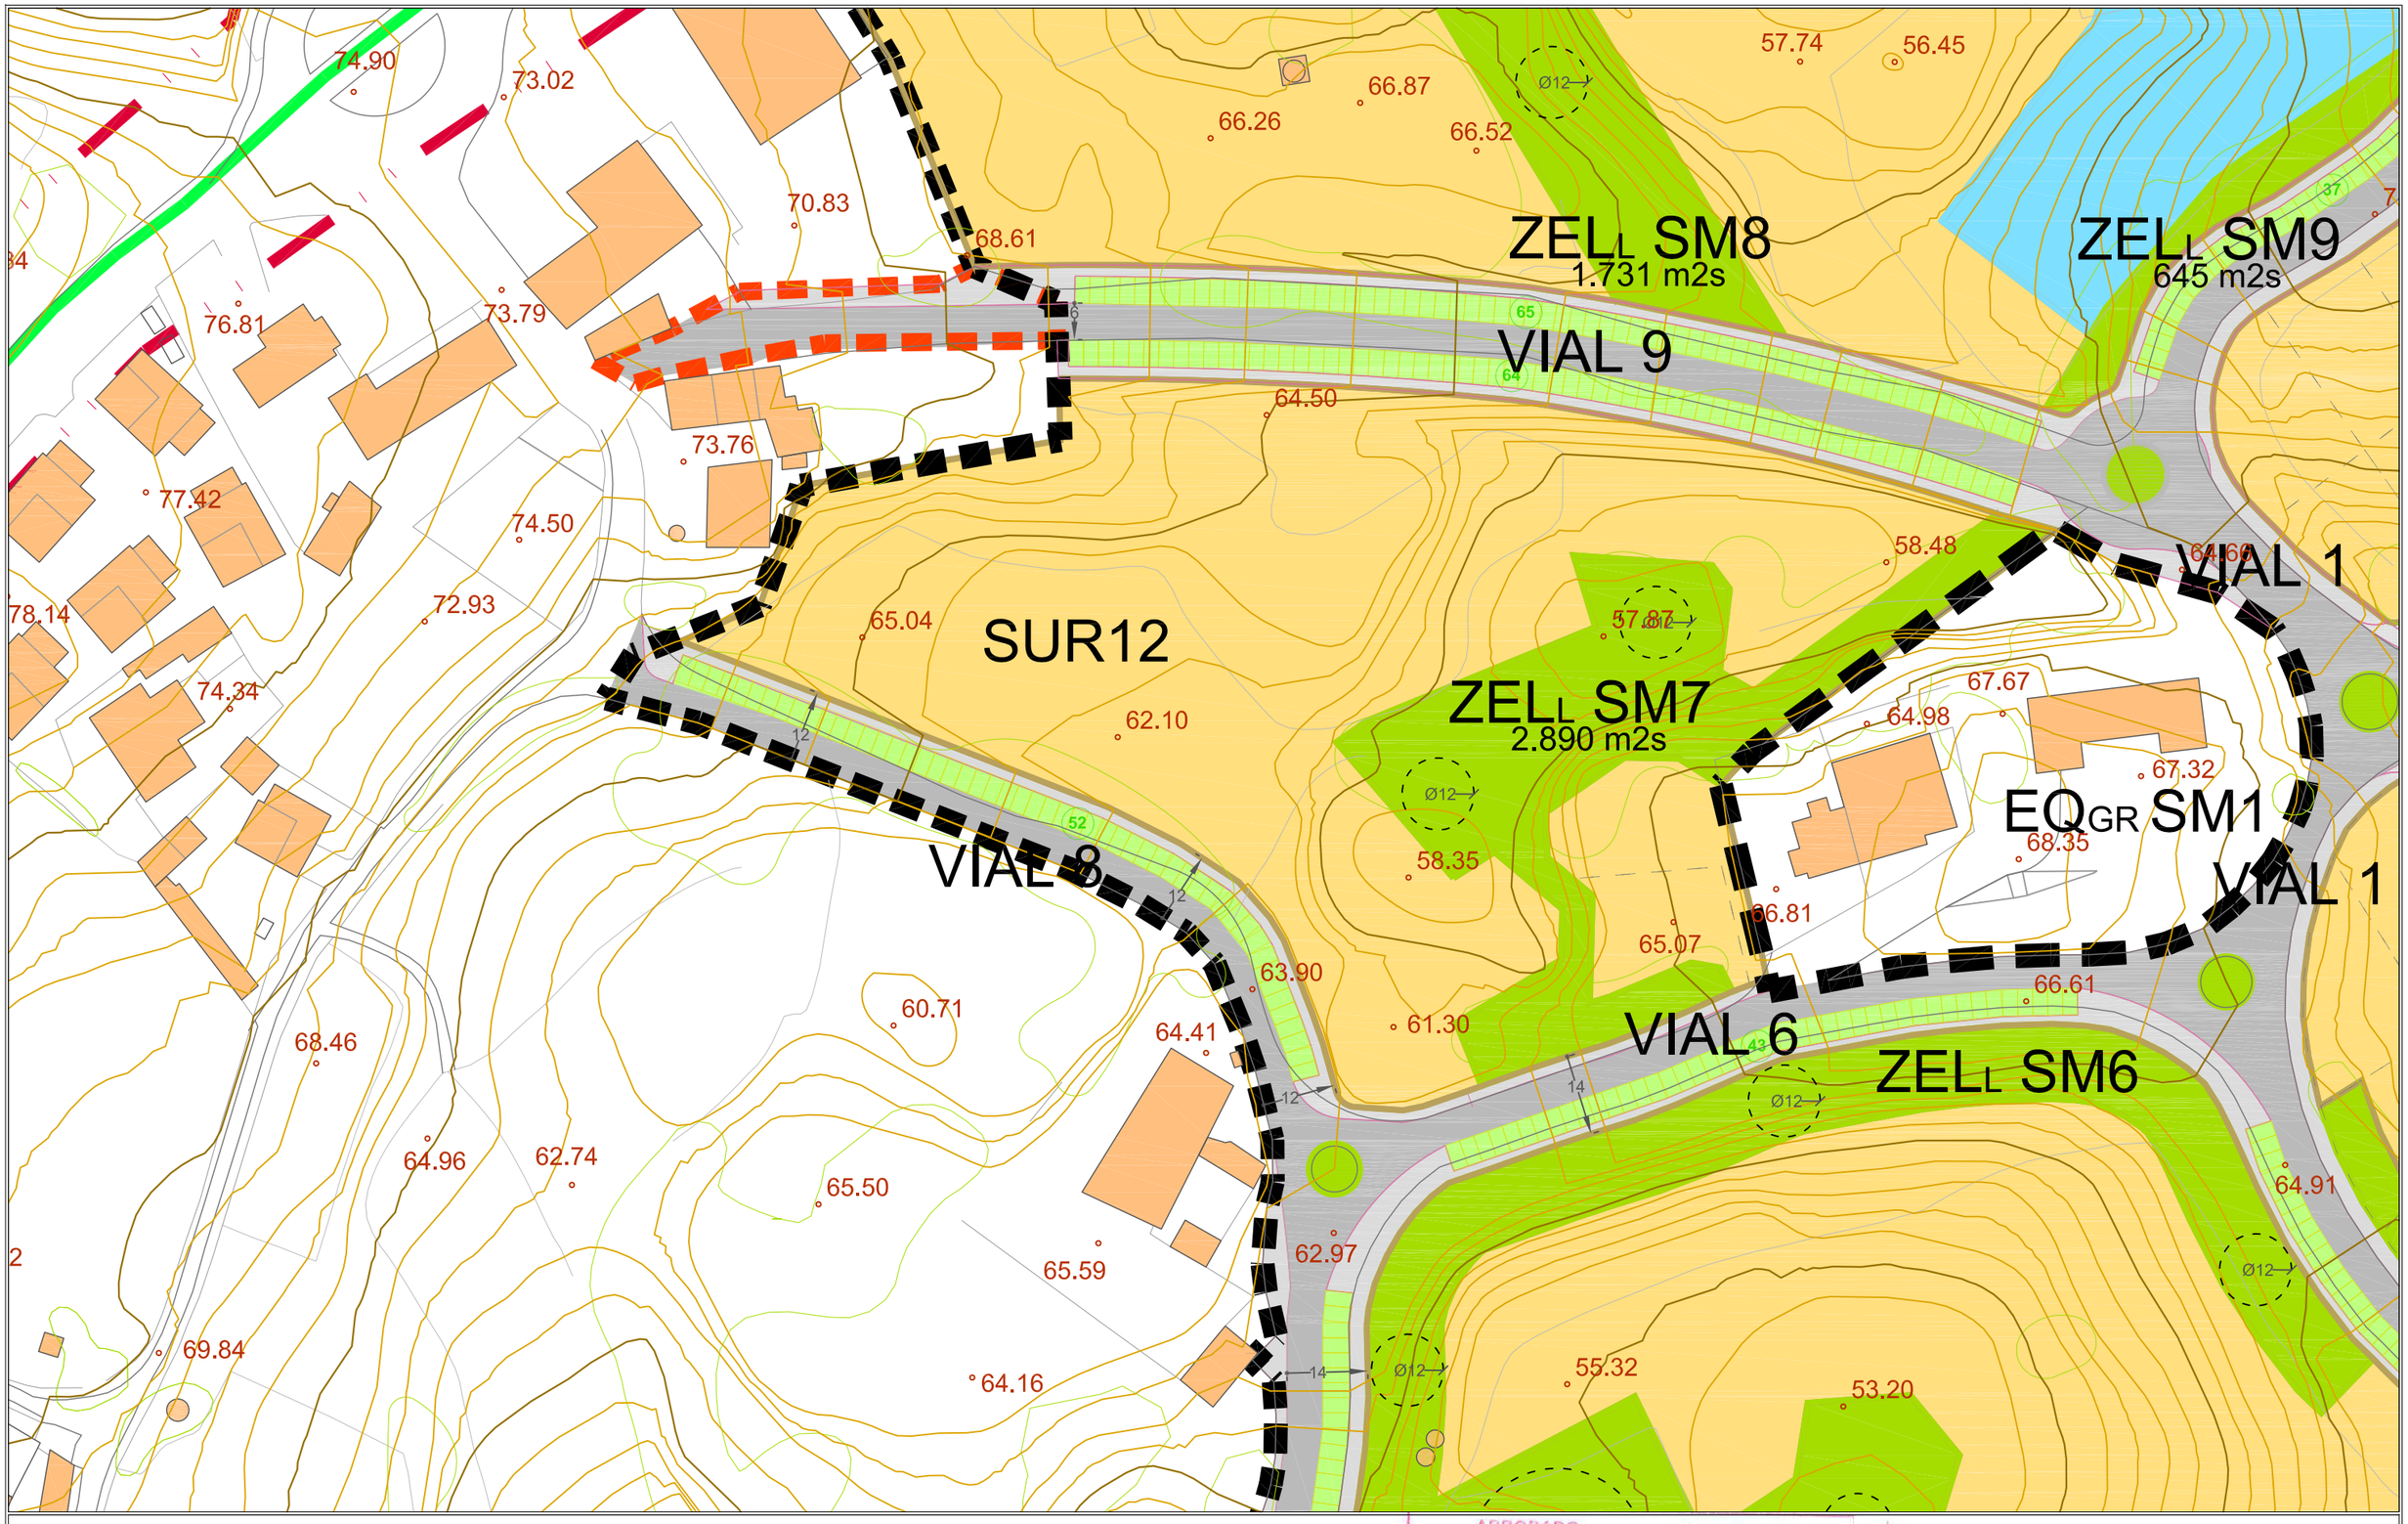

- Delimitación Ámbito de Actuación
- Delimitación Actuación Aislada
- Límite del Parque Natural de Oyambre (BOCa 30 dic10)
- 21.83 Cota altimétrica
- Parcelación indicativa
- Superficie lucrativa propuesta
- Equipamiento general propuesto (EQg)
- Zona de Espacios Libres general propuesta (ZELg)
- Equipamiento local propuesto (EQ)
- Zona de Espacios Libres local propuesta (ZELl)
- Zona de Espacios Libres privadas (ZELp)
- Aparcamiento público (201) Nº de plazas por franja
- Vial principal
- Vial indicativo de convivencia vehículo motorizado y peatones
- Acera
- EDAR Santa Marina

APROBADO DEFINITIVAMENTE en Sesión de fecha 21 MAY 2015 por la Comisión Regional de Ordenación del Territorio y Urbanismo

PUBLICADO en el Boletín Oficial de Cantabria de fecha 19 AGO 2015 El Secretario,

AYUNTAMIENTO SAN VICENTE DE LA BARQUERA (CANTABRIA)

PLAN GENERAL DE ORDENACIÓN URBANA
TEXTO REFUNDIDO TRAS LA APROBACIÓN DEFINITIVA

junio 2015

PLANO
Ordenación detallada
Replanteo

O.6.2.2

PROES

ESCALA 1/500 ORIGINAL A-1

0 5 10 25

64.16
55.32
53.20
55.12
67.62
68.74
56.77
56.33
56.80
58.05
58.29
61.54
40.52
35.86
57.14
54.96
55.12
51.21
51.2
VIAL 6
SUR12
ZELP SM
SUR11
ZELL SM6
ZELL SM6
24.397 m2s
SUR12
ZELL SM5
7.052 m2s
VIAL 6
Ø12
Ø30
14
44
107
5
25

Delimitación Ámbito de Actuación
Delimitación Actuación Aislada
Límite del Parque Natural de Oyambre (BOCa 30 dic10)
21.83 Cota altimétrica
Parcelación indicativa
Superficie lucrativa propuesta
Equipamiento general propuesto (EQg)
Zona de Espacios Libres general propuesta (ZELg)
Equipamiento local propuesto (EQ)
Zona de Espacios Libres local propuesta (ZELl)
Zona de Espacios Libres privadas (ZELp)
Aparcamiento público (201) Nº de plazas por franja
Vial principal
Vial indicativo de convivencia vehículo motorizado y peatones
Acera
EDAR Santa Marina

APROBADO DEFINITIVAMENTE
en Sesión de fecha
21 MAY 2015
por la Comisión Regional de Ordenación del Territorio y Urbanismo

PUBLICADO
en el Boletín Oficial de Cantabria de fecha
19 AGO 2015
El Secretario,

AYUNTAMIENTO SAN VICENTE DE LA BARQUERA (CANTABRIA)

PLAN GENERAL DE ORDENACIÓN URBANA
TEXTO REFUNDIDO TRAS LA APROBACIÓN DEFINITIVA
junio 2015

PLANO
Ordenación detallada
Replanteo

O.6.2.3

PROES

ESCALA 1/500 ORIGINAL A-1
0 5 10 25

57.10
59.12
56.45
60.82
62.71
70.94
63.03
Ø30
78.87
78.50
76.26
78.35
Ø12
ZELI SM1
1.019 m2s
78.10
60.95
art.31g
76.94
79.03
65.21
1.82
12
63
77.54
VIAL 1
70.72
69.19
66.95
EQL SM1
1.000 m2s
73.68
74.67
72.43
Ø30
74.89
10
EQL SM3
3.253 m2s
5
SUR11
62.94
ZELG
art.42 del PORN
Ø12
72.34
73.15
70.88
SUR11
ZELI SM2
1.609 m2s
VIAL 1
68.45
60.54
SUR11
SUR11
73.24
37
71.37

- Delimitación Ámbito de Actuación
- Delimitación Actuación Aislada
- Límite del Parque Natural de Oyambre (BOCa 30 dic10)
- 21.83 Cota altimétrica
- Parcelación indicativa
- Superficie lucrativa propuesta
- Equipamiento general propuesto (EQg)
- Zona de Espacios Libres general propuesta (ZELg)
- Equipamiento local propuesto (EQ)
- Zona de Espacios Libres local propuesta (ZELl)
- Zona de Espacios Libres privadas (ZELp)
- Aparcamiento público (201) Nº de plazas por franja
- Vial principal
- Vial indicativo de convivencia vehículo motorizado y peatones
- Acera
- EDAR Santa Marina

APROBADO DEFINITIVAMENTE en sesión de fecha 21 MAY 2015 por la Comisión Regional de Ordenación del Territorio y Urbanismo

PUBLICADO en el Boletín Oficial de Cantabria de fecha 19 AGO 2015 El Secretario,

AYUNTAMIENTO SAN VICENTE DE LA BARQUERA (CANTABRIA)

PLAN GENERAL DE ORDENACIÓN URBANA
TEXTO REFUNDIDO TRAS LA APROBACIÓN DEFINITIVA

junio 2015

PLANO
Ordenación detallada
Replanteo

O.6.2.4

PROES

ESCALA 1/500 ORIGINAL A-1

0 5 10 25

VIAL 1
SUR11
SUR11
SUR11
ZELL SM2
1.605 m2s
SM9
m2s
70.88
68.45
73.24
71.37
60.54
Ø30
ZELL SM3
6.365 m2s
56.80
VIAL 1
VIAL 7
61.12
52.66
VIAL 1
61.10
51.71
SUR11
52.51
SUR11
64.91
Ø12
44.82
46.78
55.11
ZELP SM

Delimitación Ámbito de Actuación
Delimitación Actuación Aislada
Límite del Parque Natural de Oyambre (BOCa 30 dic10)
21.83 Cota altimétrica
Parcelación indicativa
Superficie lucrativa propuesta
Equipamiento general propuesto (EQg)
Zona de Espacios Libres general propuesta (ZELg)
Equipamiento local propuesto (EQ)
Zona de Espacios Libres local propuesta (ZELl)
Zona de Espacios Libres privadas (ZELp)
Aparcamiento público (201) Nº de plazas por franja
Vial principal
Vial indicativo de convivencia vehículo motorizado y peatones
Acera
EDAR Santa Marina

APROBADO DEFINITIVAMENTE
en Sesión de fecha
21 MAY 2015
por la Comisión Regional de Ordenación del Territorio y Urbanismo

PUBLICADO
en el Boletín Oficial de Cantabria de fecha
19 AGO 2015
El Secretario,

AYUNTAMIENTO SAN VICENTE DE LA BARQUERA (CANTABRIA)

PLAN GENERAL DE ORDENACIÓN URBANA
TEXTO REFUNDIDO TRAS LA APROBACIÓN DEFINITIVA

junio 2015

PLANO
Ordenación detallada
Replanteo

O.6.2.5

PROES

ESCALA 1/500 ORIGINAL A-1
0 5 10 25

ZELP SM

SUR12

SUR11

SUR11

ZELL SM6

VIAL 6

EQGI SM2

ZELL SM4
919 m2s

SUR12

ZELL SM5
7.052 m2s

SUR11

SUR11

53.20

67.62

68.74

53.32

40.52

55.36

51.22

Ø12

Ø30

- Delimitación Ámbito de Actuación
- Delimitación Actuación Aislada
- Límite del Parque Natural de Oyambre (BOCa 30 dic10)
- 21.83 Cota altimétrica
- Parcelación indicativa
- Superficie lucrativa propuesta
- Equipamiento general propuesto (EQg)
- Zona de Espacios Libres general propuesta (ZELg)
- Equipamiento local propuesto (EQ)
- Zona de Espacios Libres local propuesta (ZELl)
- Zona de Espacios Libres privadas (ZELp)
- Aparcamiento público (201) Nº de plazas por franja
- Vial principal
- Vial indicativo de convivencia vehículo motorizado y peatones
- Acera
- EDAR Santa Marina

APROBADO DEFINITIVAMENTE
en Sesión de fecha
21 MAY 2015
por la Comisión Regional de Ordenación del Territorio y Urbanismo

PUBLICADO
en el Boletín Oficial de Cantabria de fecha
19 AGO 2015
El Secretario,

AYUNTAMIENTO SAN VICENTE DE LA BARQUERA (CANTABRIA)

PLAN GENERAL DE ORDENACIÓN URBANA
TEXTO REFUNDIDO TRAS LA APROBACIÓN DEFINITIVA

junio 2015

PLANO
Ordenación detallada
Replanteo

O.6.2.6

PROES

ESCALA 1/500 ORIGINAL A-1

0 5 10 25

38.67
40.58
35.71
31.52
35.81
39.28
42.75
45.80
41.04
39.23
43.41
37.41
36.9
35.22
31.34
32.77
40.79
34.49
36.48
48.63
44.96
46.83
47.23
44.68
48.48
49.07
51.40
51.31
52.93
54.98

ZELG SM

art.42 del PORN y regeneración con especies autóctonas de brezal - tojal - aulagar

- Delimitación Ámbito de Actuación
- Delimitación Actuación Aislada
- Límite del Parque Natural de Oyambre (BOCa 30 dic10)
- 21.83 Cota altimétrica
- Parcelación indicativa
- Superficie lucrativa propuesta
- Equipamiento general propuesto (EQg)
- Zona de Espacios Libres general propuesta (ZELg)
- Equipamiento local propuesto (EQ)
- Zona de Espacios Libres local propuesta (ZELl)
- Zona de Espacios Libres privadas (ZELp)
- Aparcamiento público (201) Nº de plazas por franja
- Vial principal
- Vial indicativo de convivencia vehículo motorizado y peatones
- Acera
- EDAR Santa Marina

APROBADO DEFINITIVAMENTE por la Comisión Regional de Ordenación del Territorio y Urbanismo en Sesión de fecha 21 MAY 2015

PUBLICADO en el Boletín Oficial de Cantabria de fecha 19 AGO 2015

Secretario,

AYUNTAMIENTO SAN VICENTE DE LA BARQUERA (CANTABRIA)

PLAN GENERAL DE ORDENACIÓN URBANA
TEXTO REFUNDIDO TRAS LA APROBACIÓN DEFINITIVA

junio 2015

PLANO
Ordenación detallada
Replanteo

O.6.2.7

PROES

ESCALA 1/500 ORIGINAL A-1

0 5 10 25

ZELG SM
art.42 del PORN y regeneración con especies autóctonas de brezal - tojal - aulagar

ZELG SM
12.818 m2s
art.42 del PORN y regeneración con especies autóctonas de brezal - tojal - aulagar

VIAL 1

VIAL 2

EQGPORN SM3
9.666 m2s
art.31g del PORN: Uso asociado a actividades científicas, de investigación, información e interpretación directamente vinculadas al Parque Natural o al conocimiento científico, educación o divulgación sobre el medio marino o el litoral de Cantabria

ZELG SM
art.42 del PORN y regeneración con especies autóctonas de brezal - tojal - aulagar

ZELG SM
art.42 del PORN y regeneración con especies autóctonas de brezal - tojal - aulagar

51.40 51.31 52.93 54.98 56.45 54.98 55.05 56.57 53.18 51.18 52.36

Ø30 203 107 201

- Delimitación Ámbito de Actuación
- Delimitación Actuación Aislada
- Límite del Parque Natural de Oyambre (BOCa 30 dic10)
- 21.83 Cota altimétrica
- Parcelación indicativa
- Superficie lucrativa propuesta
- Equipamiento general propuesto (EQg)
- Zona de Espacios Libres general propuesta (ZELg)
- Equipamiento local propuesto (EQ)
- Zona de Espacios Libres local propuesta (ZELl)
- Zona de Espacios Libres privadas (ZELp)
- Aparcamiento público (201) Nº de plazas por franja
- Vial principal
- Vial indicativo de convivencia vehículo motorizado y peatones
- Acera
- EDAR Santa Marina

APROBADO DEFINITIVAMENTE en sesión de fecha 21 MAY 2015 por la Comisión Regional de Ordenación del Territorio y Urbanismo

PUBLICADO en el Boletín Oficial de Cantabria de fecha 19 AGO 2015 El Secretario,

AYUNTAMIENTO SAN VICENTE DE LA BARQUERA (CANTABRIA)

PLAN GENERAL DE ORDENACIÓN URBANA
TEXTO REFUNDIDO TRAS LA APROBACIÓN DEFINITIVA

junio 2015

PLANO
Ordenación detallada
Replanteo

O.6.2.8

PROES

ESCALA 1/500 ORIGINAL A-1 0 5 10 25

22.48
24.94
30.85
36.96
5.22
39.26
40.26
40.66
45.55
VIAL 5
VIAL 4
VIAL 3
VIAL 1
VIAL 1
ZELG SM
Regeneración con especies autóctonas de brezal - tojal - aulagar
ZELG SM
art.42 del PORN y regeneración con especies autóctonas de brezal - tojal - aulagar
ZELG SM
art.42 del PORN y regeneración con especies autóctonas de brezal - tojal - aulagar
ZELG SM
art.42 del PORN y regeneración con especies autóctonas de brezal - tojal - aulagar
ZELG SM
art.42 del PORN y regeneración con especies autóctonas de brezal - tojal - aulagar
Ø30
Ø30
Ø30
Ø30
Ø30

- Delimitación Ámbito de Actuación
- Delimitación Actuación Aislada
- Límite del Parque Natural de Oyambre (BOCa 30 dic10)
- 21.83 Cota altimétrica
- Parcelación indicativa
- Superficie lucrativa propuesta
- Equipamiento general propuesto (EQg)
- Zona de Espacios Libres general propuesta (ZELg)
- Equipamiento local propuesto (EQ)
- Zona de Espacios Libres local propuesta (ZELl)
- Zona de Espacios Libres privadas (ZELp)
- Aparcamiento público (201) Nº de plazas por franja
- Vial principal
- Vial indicativo de convivencia vehículo motorizado y peatones
- Acera
- EDAR Santa Marina

APROBADO DEFINITIVAMENTE en Sesión de fecha 21 MAY 2015 por la Comisión Regional de Ordenación del Territorio y Urbanismo

PUBLICADO en el Boletín Oficial de Cantabria de fecha 19 AGO 2015 El Secretario,

AYUNTAMIENTO SAN VICENTE DE LA BARQUERA (CANTABRIA)

PLAN GENERAL DE ORDENACIÓN URBANA
TEXTO REFUNDIDO TRAS LA APROBACIÓN DEFINITIVA

junio 2015

PLANO
Ordenación detallada
Replanteo

O.6.2.9

PROES

ESCALA 1/500 ORIGINAL A-1

0 5 10 25