Delimitación Ámbito de Actuación
Delimitación Actuación Aislada
Limite del Parque Natural de Oyambre (BOCa 30 dic10)
Cota altimétrica
Parcelación indicativa
Superficie lucrativa propuesta
Equipamiento propuesto
Zona de Espacios Libres propuesta

Red de abastecimiento existente
Red de abastecimiento propuesta con diámetro en mm y material tubería
Arqueta
Conexión a red existente
H Hidrante (separación≤150 m)

AYUNTAMIENTO SAN VICENTE DE LA BARQUERA (CANTABRIA)

PLAN GENERAL DE ORDENACIÓN URBANA
TEXTO REFUNDIDO TRAS LA APROBACIÓN DEFINITIVA
junio 2015

APROBADO DEFINITIVAMENTE por la Comisión Regional de Ordenación del Territorio y Urbanismo
MAY 2015
PUBLICADO en el Boletín Oficial de Cantabria de fecha
Secretario

PLANO
Ordenación detallada
Red de abastecimiento
O.6.4.1

PROES

ESCALA
1/2.000
ORIGINAL A-1

0 10 20 50 100

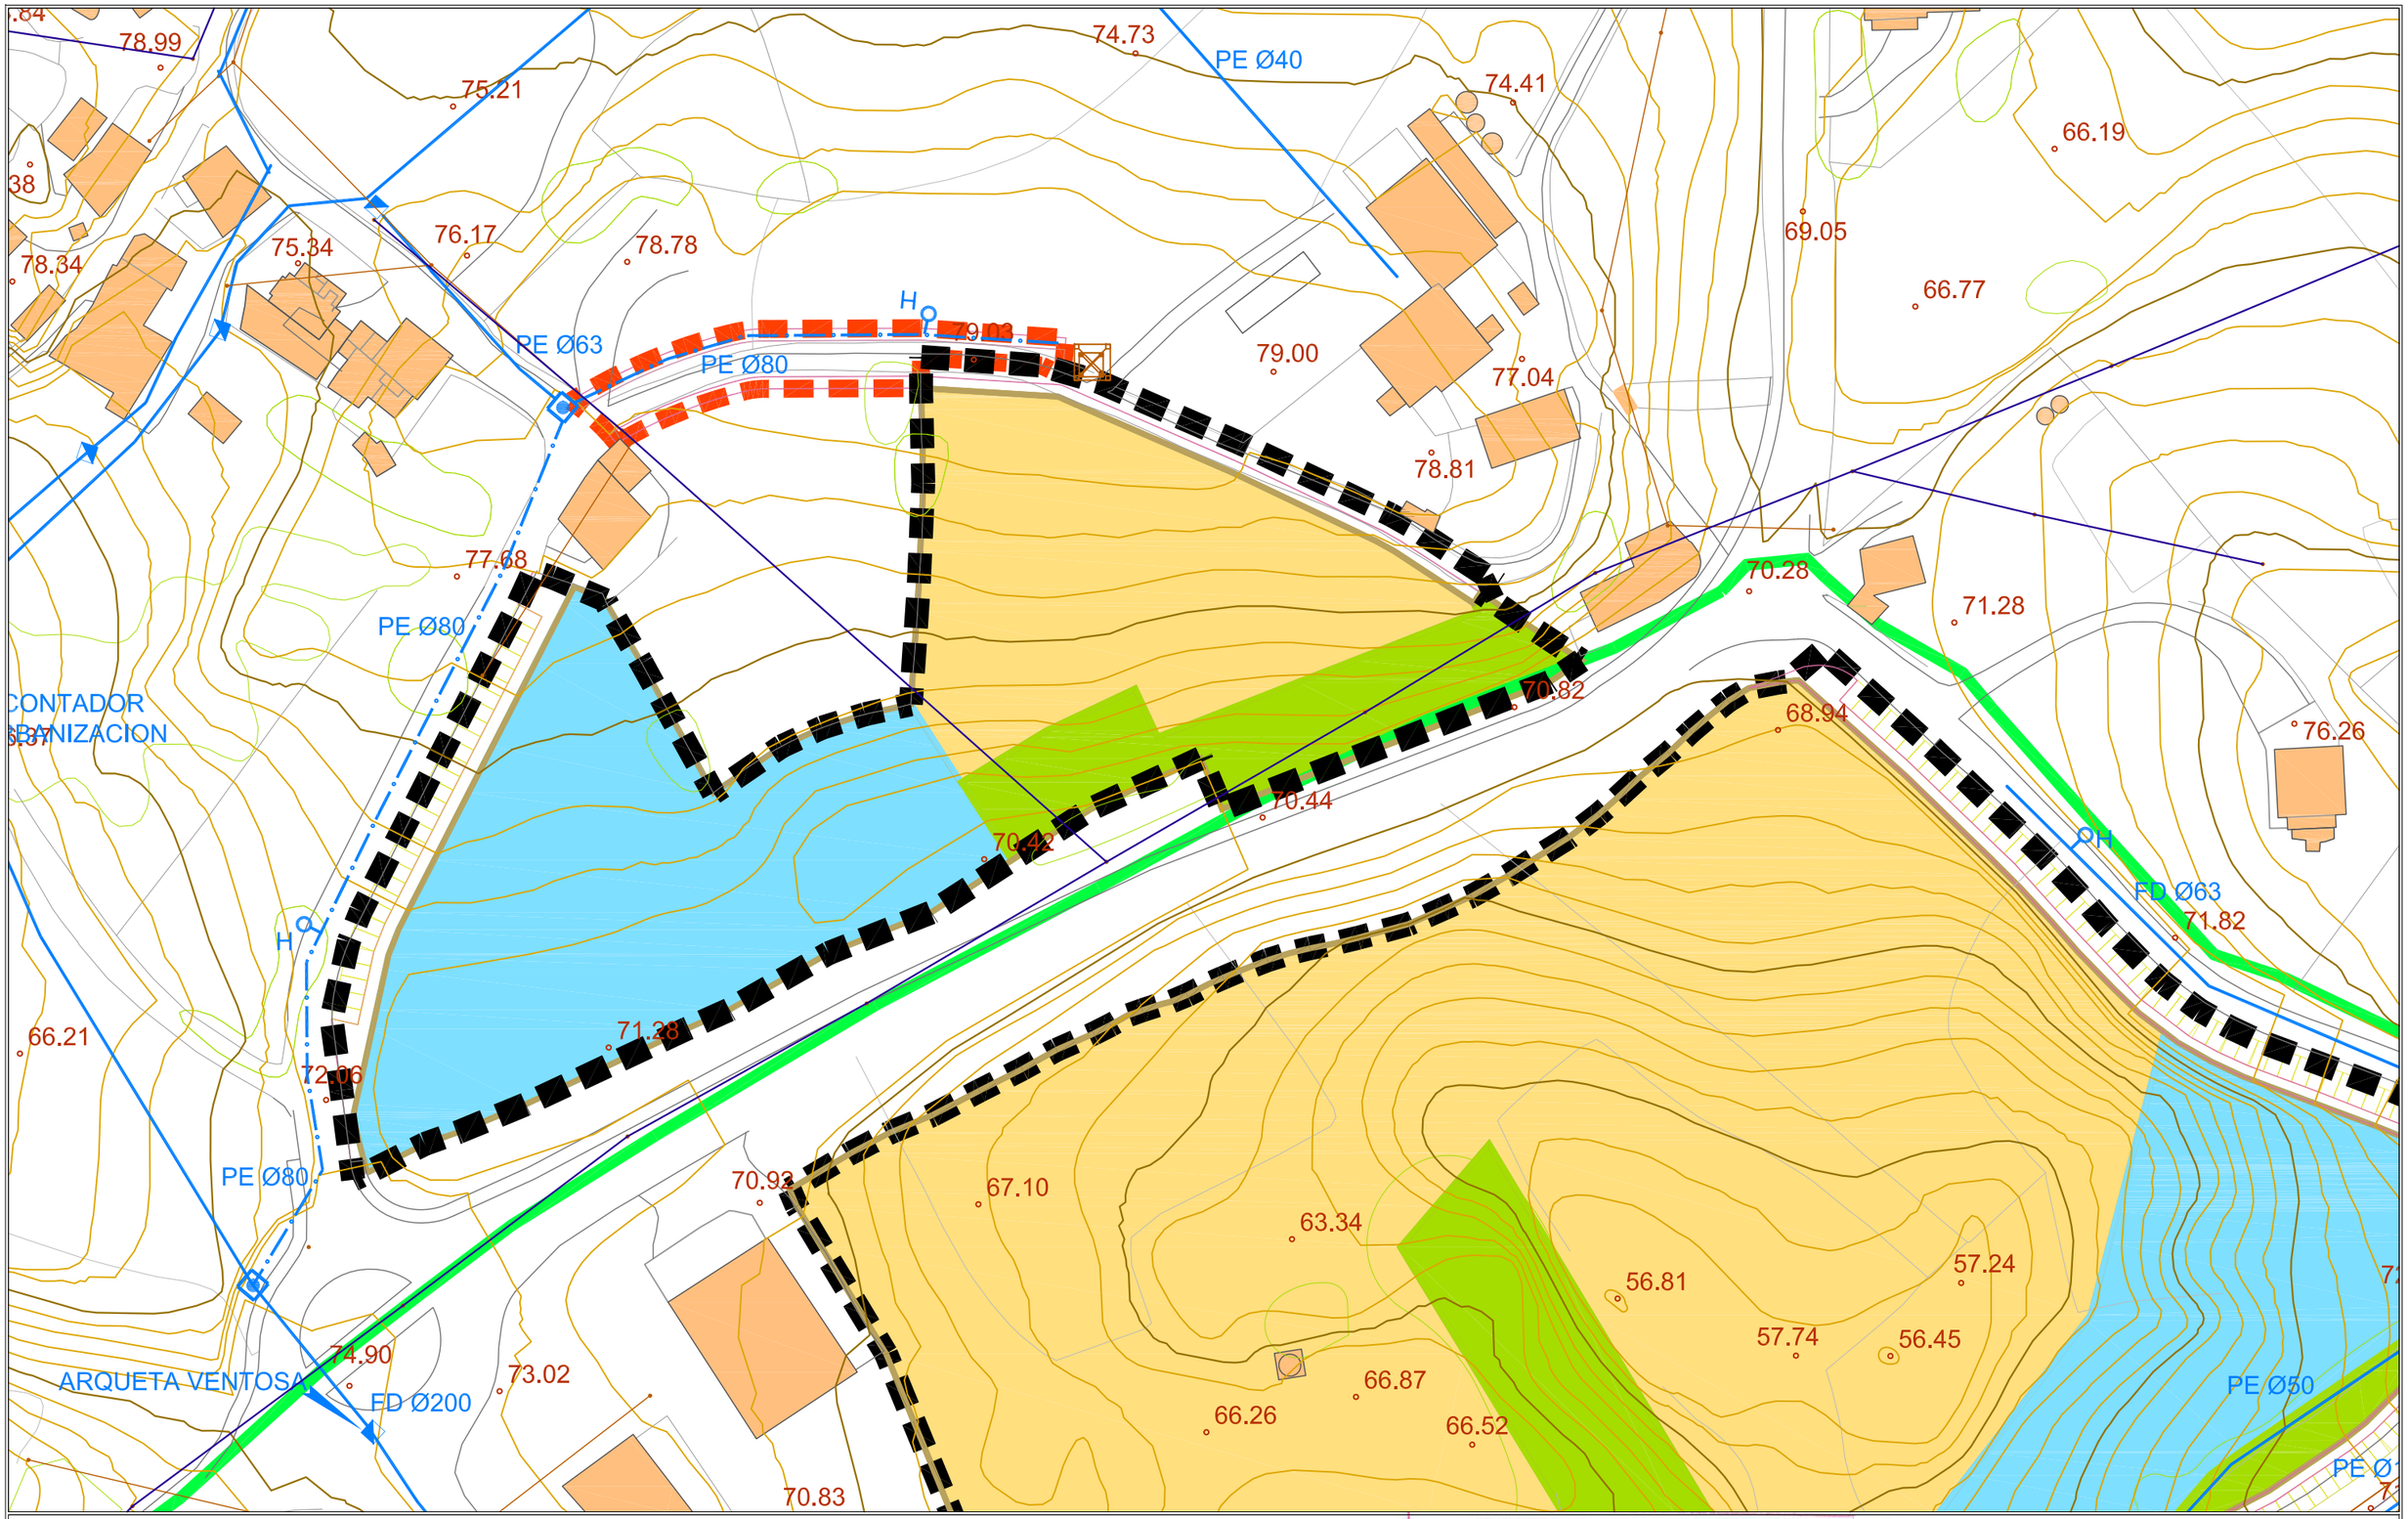

- Delimitación Ámbito de Actuación
- Delimitación Actuación Aislada
- Límite del Parque Natural de Oyambre (BOCa 30 dic10)
- 21,83 Cota altimétrica
- Parcelación indicativa
- Superficie lucrativa propuesta
- Equipamiento propuesto
- Zona de Espacios Libres propuesta
- Red de abastecimiento existente
- Red de abastecimiento propuesta con diámetro en mm y material tubería
- Arqueta
- Conexión a red existente
- H Hidrante (separación≤150 m)

APROBADO DEFINITIVAMENTE
en Sesión de fecha
21 MAY 2015
por la Comisión Regional de Ordenación del Territorio y Urbanismo

PUBLICADO
en el Boletín Oficial de Cantabria de fecha
19 AGO 2015
El Secretario,

AYUNTAMIENTO SAN VICENTE DE LA BARQUERA (CANTABRIA)

PLAN GENERAL DE ORDENACIÓN URBANA
TEXTO REFUNDIDO TRAS LA APROBACIÓN DEFINITIVA

junio 2015

PLANO
Ordenación detallada
Red de abastecimiento

O.6.4.1.1

PROES

ESCALA 1/500 ORIGINAL A-1

0 5 10 25

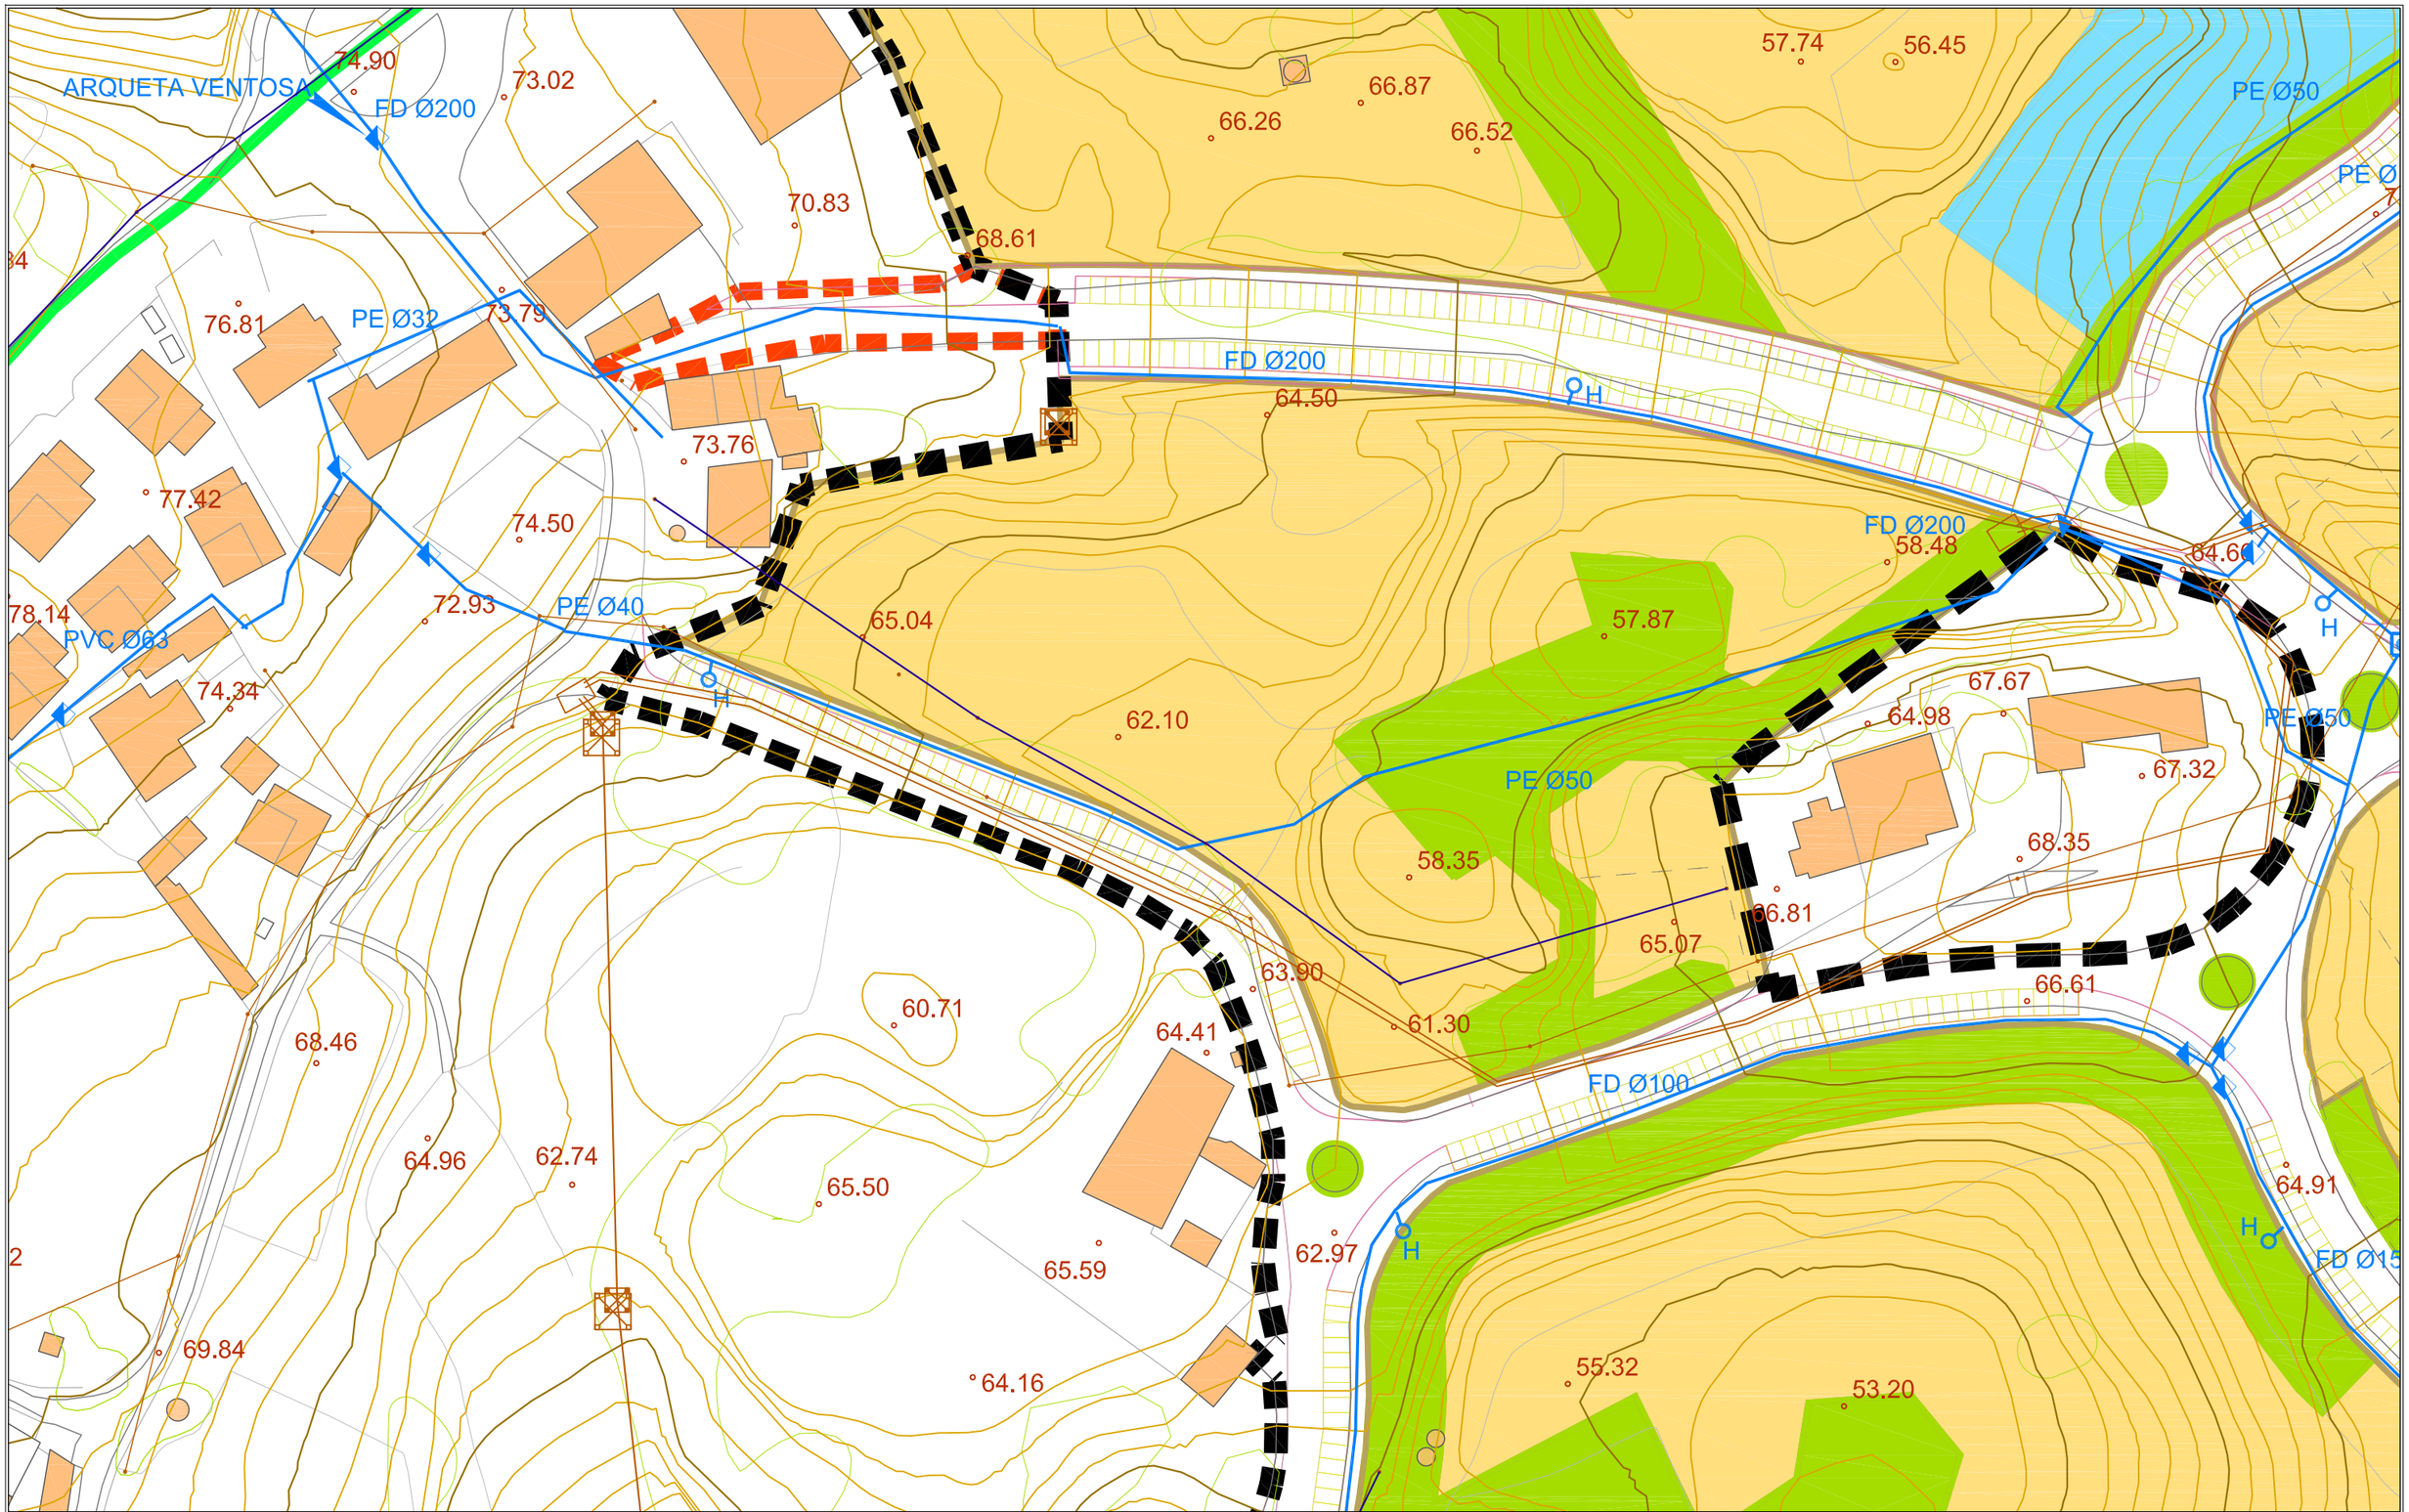

- Delimitación Ámbito de Actuación
- Delimitación Actuación Aislada
- Límite del Parque Natural de Oyambre (BOCa 30 dic10)
- 21.83 Cota altimétrica
- Parcelación indicativa
- Superficie lucrativa propuesta
- Equipamiento propuesto
- Zona de Espacios Libres propuesta
- Red de abastecimiento existente
- Red de abastecimiento propuesta con diámetro en mm y material tubería
- Arqueta
- Conexión a red existente
- H Hidrante (separación≤150 m)

APROBADO DEFINITIVAMENTE en Sesión de fecha 21 MAY 2015 por la Comisión Regional de Ordenación del Territorio y Urbanismo

PUBLICADO en el Boletín Oficial de Cantabria de fecha 19 AGO 2015 El Secretario,

AYUNTAMIENTO SAN VICENTE DE LA BARQUERA (CANTABRIA)

PLAN GENERAL DE ORDENACIÓN URBANA
TEXTO REFUNDIDO TRAS LA APROBACIÓN DEFINITIVA

junio 2015

PLANO
Ordenación detallada
Red de abastecimiento

O.6.4.1.2

PROES

ESCALA 1/500 ORIGINAL A-1

0 5 10 25

64.16
55.32
53.20
55.12
67.62
68.74
FD Ø63
56.77
58.33
56.80
58.05
58.29
61.54
40.52
FD Ø150
35.86
57.14
54.96
55.12
51.21
51.2

Delimitación Ámbito de Actuación
Delimitación Actuación Aislada
Limite del Parque Natural de Oyambre (BOCa 30 dic10)
21.83 Cota altimétrica
Parcelación indicativa
Superficie lucrativa propuesta
Equipamiento propuesto
Zona de Espacios Libres propuesta

Red de abastecimiento existente
Red de abastecimiento propuesta con diámetro en mm y material tubería
Arqueta
Conexión a red existente
H Hidrante (separación≤150 m)

APROBADO DEFINITIVAMENTE en Sesión de fecha 21 MAY 2015 por la Comisión Regional de Ordenación del Territorio y Urbanismo

PUBLICADO en el Boletín Oficial de Cantabria de fecha 19 AGO 2015 El Secretario,

AYUNTAMIENTO SAN VICENTE DE LA BARQUERA (CANTABRIA)

PLAN GENERAL DE ORDENACIÓN URBANA
TEXTO REFUNDIDO TRAS LA APROBACIÓN DEFINITIVA
junio 2015

PLANO
Ordenación detallada
Red de abastecimiento

O.6.4.1.3

PROES

ESCALA 1/500 ORIGINAL A-1
0 5 10 25

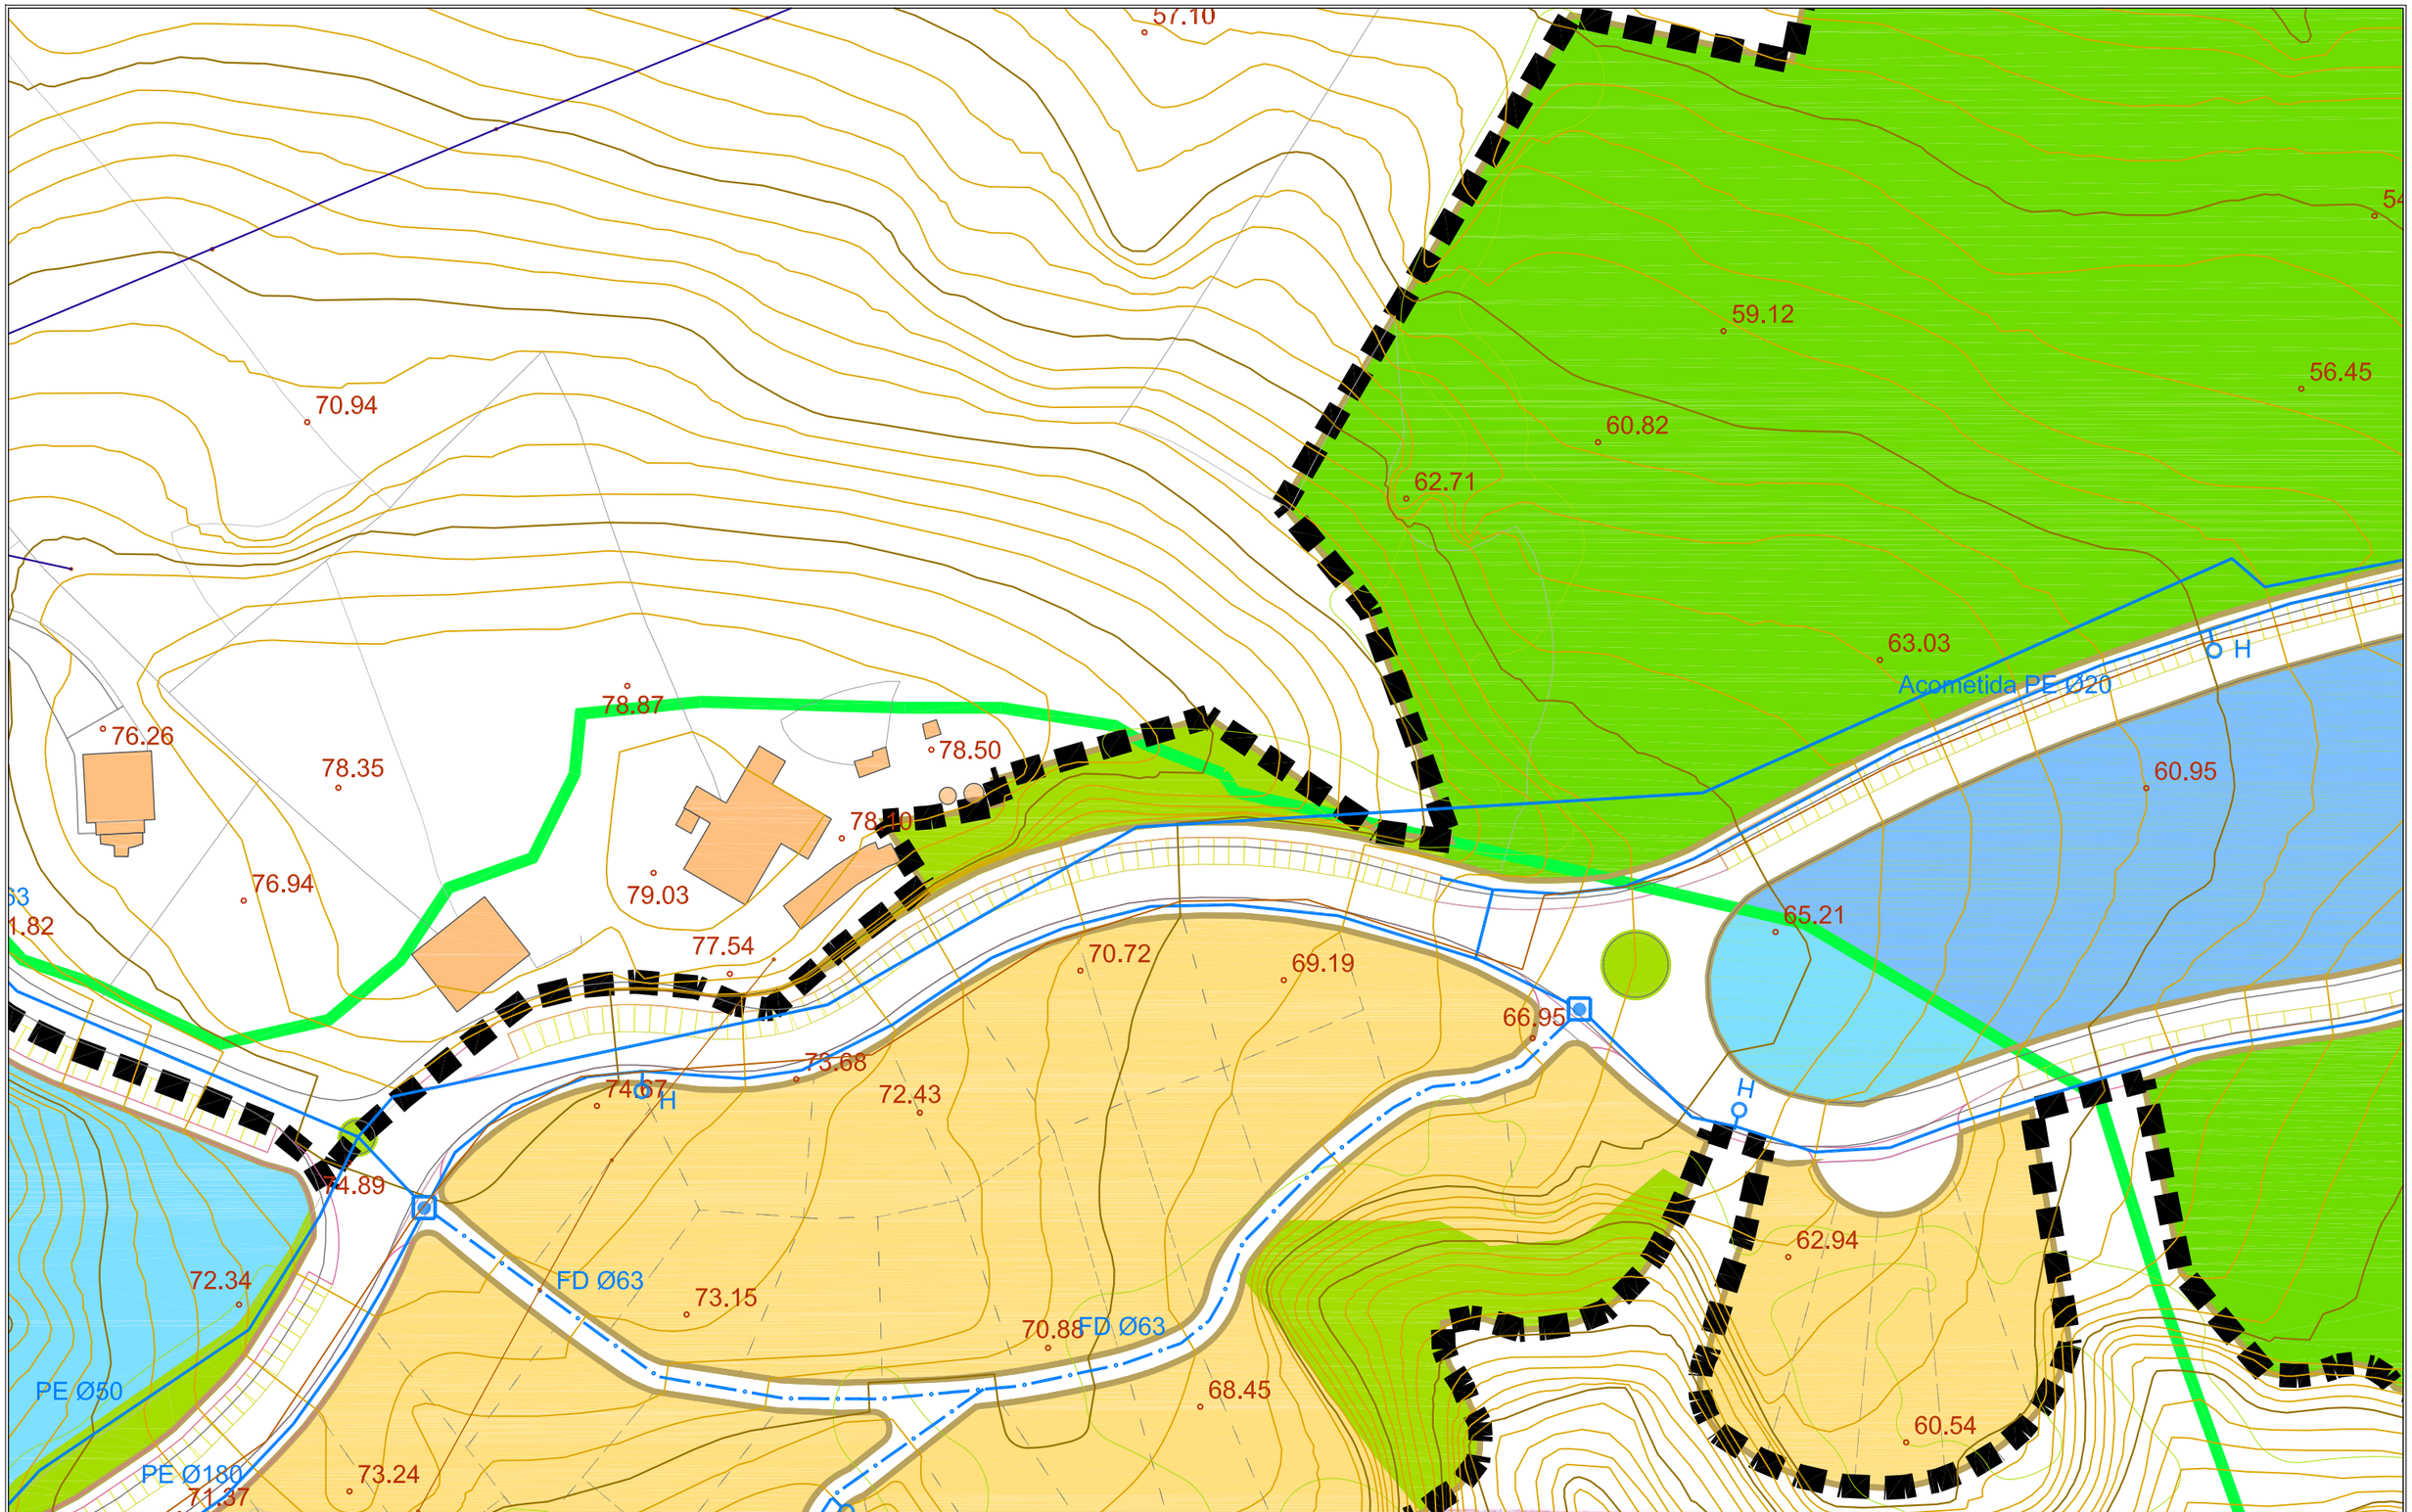

- Delimitación Ámbito de Actuación
- Delimitación Actuación Aislada
- Limite del Parque Natural de Oyambre (BOCa 30 dic10)
- 21,83 Cota altimétrica
- Parcelación indicativa
- Superficie lucrativa propuesta
- Equipamiento propuesto
- Zona de Espacios Libres propuesta
- Red de abastecimiento existente
- Red de abastecimiento propuesta con diámetro en mm y material tubería
- Arqueta
- Conexión a red existente
- H Hidrante (separación≤150 m)

APROBADO DEFINITIVAMENTE en Sesión de fecha 21 MAY 2015 por la Comisión Regional de Ordenación del Territorio y Urbanismo

PUBLICADO en el Boletín Oficial de Cantabria de fecha 19 AGO 2015 El Secretario,

AYUNTAMIENTO SAN VICENTE DE LA BARQUERA (CANTABRIA)

PLAN GENERAL DE ORDENACIÓN URBANA
TEXTO REFUNDIDO TRAS LA APROBACIÓN DEFINITIVA
junio 2015

PLANO
Ordenación detallada
Red de abastecimiento

O.6.4.1.4

PROES

ESCALA 1/500 ORIGINAL A-1 0 5 10 25

PE Ø50
PE Ø180
71.37
73.24
70.88
FD Ø63
68.45
60.54
H
FD Ø63
FD Ø63
4.60
H
56.80
PE Ø90
PE Ø50
61.12
52.66
61.10
51.71
44.82
H
52.51
64.91
H
FD Ø150
46.78
55.11
FD Ø63

Delimitación Ámbito de Actuación
Delimitación Actuación Aislada
Límite del Parque Natural de Oyambre (BOCa 30 dic10)
21,83 Cota altimétrica
Parcelación indicativa
Superficie lucrativa propuesta
Equipamiento propuesto
Zona de Espacios Libres propuesta

Red de abastecimiento existente
Red de abastecimiento propuesta con diámetro en mm y material tubería
Arqueta
Conexión a red existente
H Hidrante (separación≤150 m)

APROBADO DEFINITIVAMENTE en Sesión de fecha 21 MAY 2015 por la Comisión Regional de Ordenación del Territorio y Urbanismo

PUBLICADO en el Boletín Oficial de Cantabria de fecha 19 AGO 2015 El Secretario,

AYUNTAMIENTO SAN VICENTE DE LA BARQUERA (CANTABRIA)

PLAN GENERAL DE ORDENACIÓN URBANA
TEXTO REFUNDIDO TRAS LA APROBACIÓN DEFINITIVA
junio 2015

PLANO
Ordenación detallada
Red de abastecimiento

O.6.4.1.5

PROES

ESCALA 1/500 ORIGINAL A-1
0 5 10 25

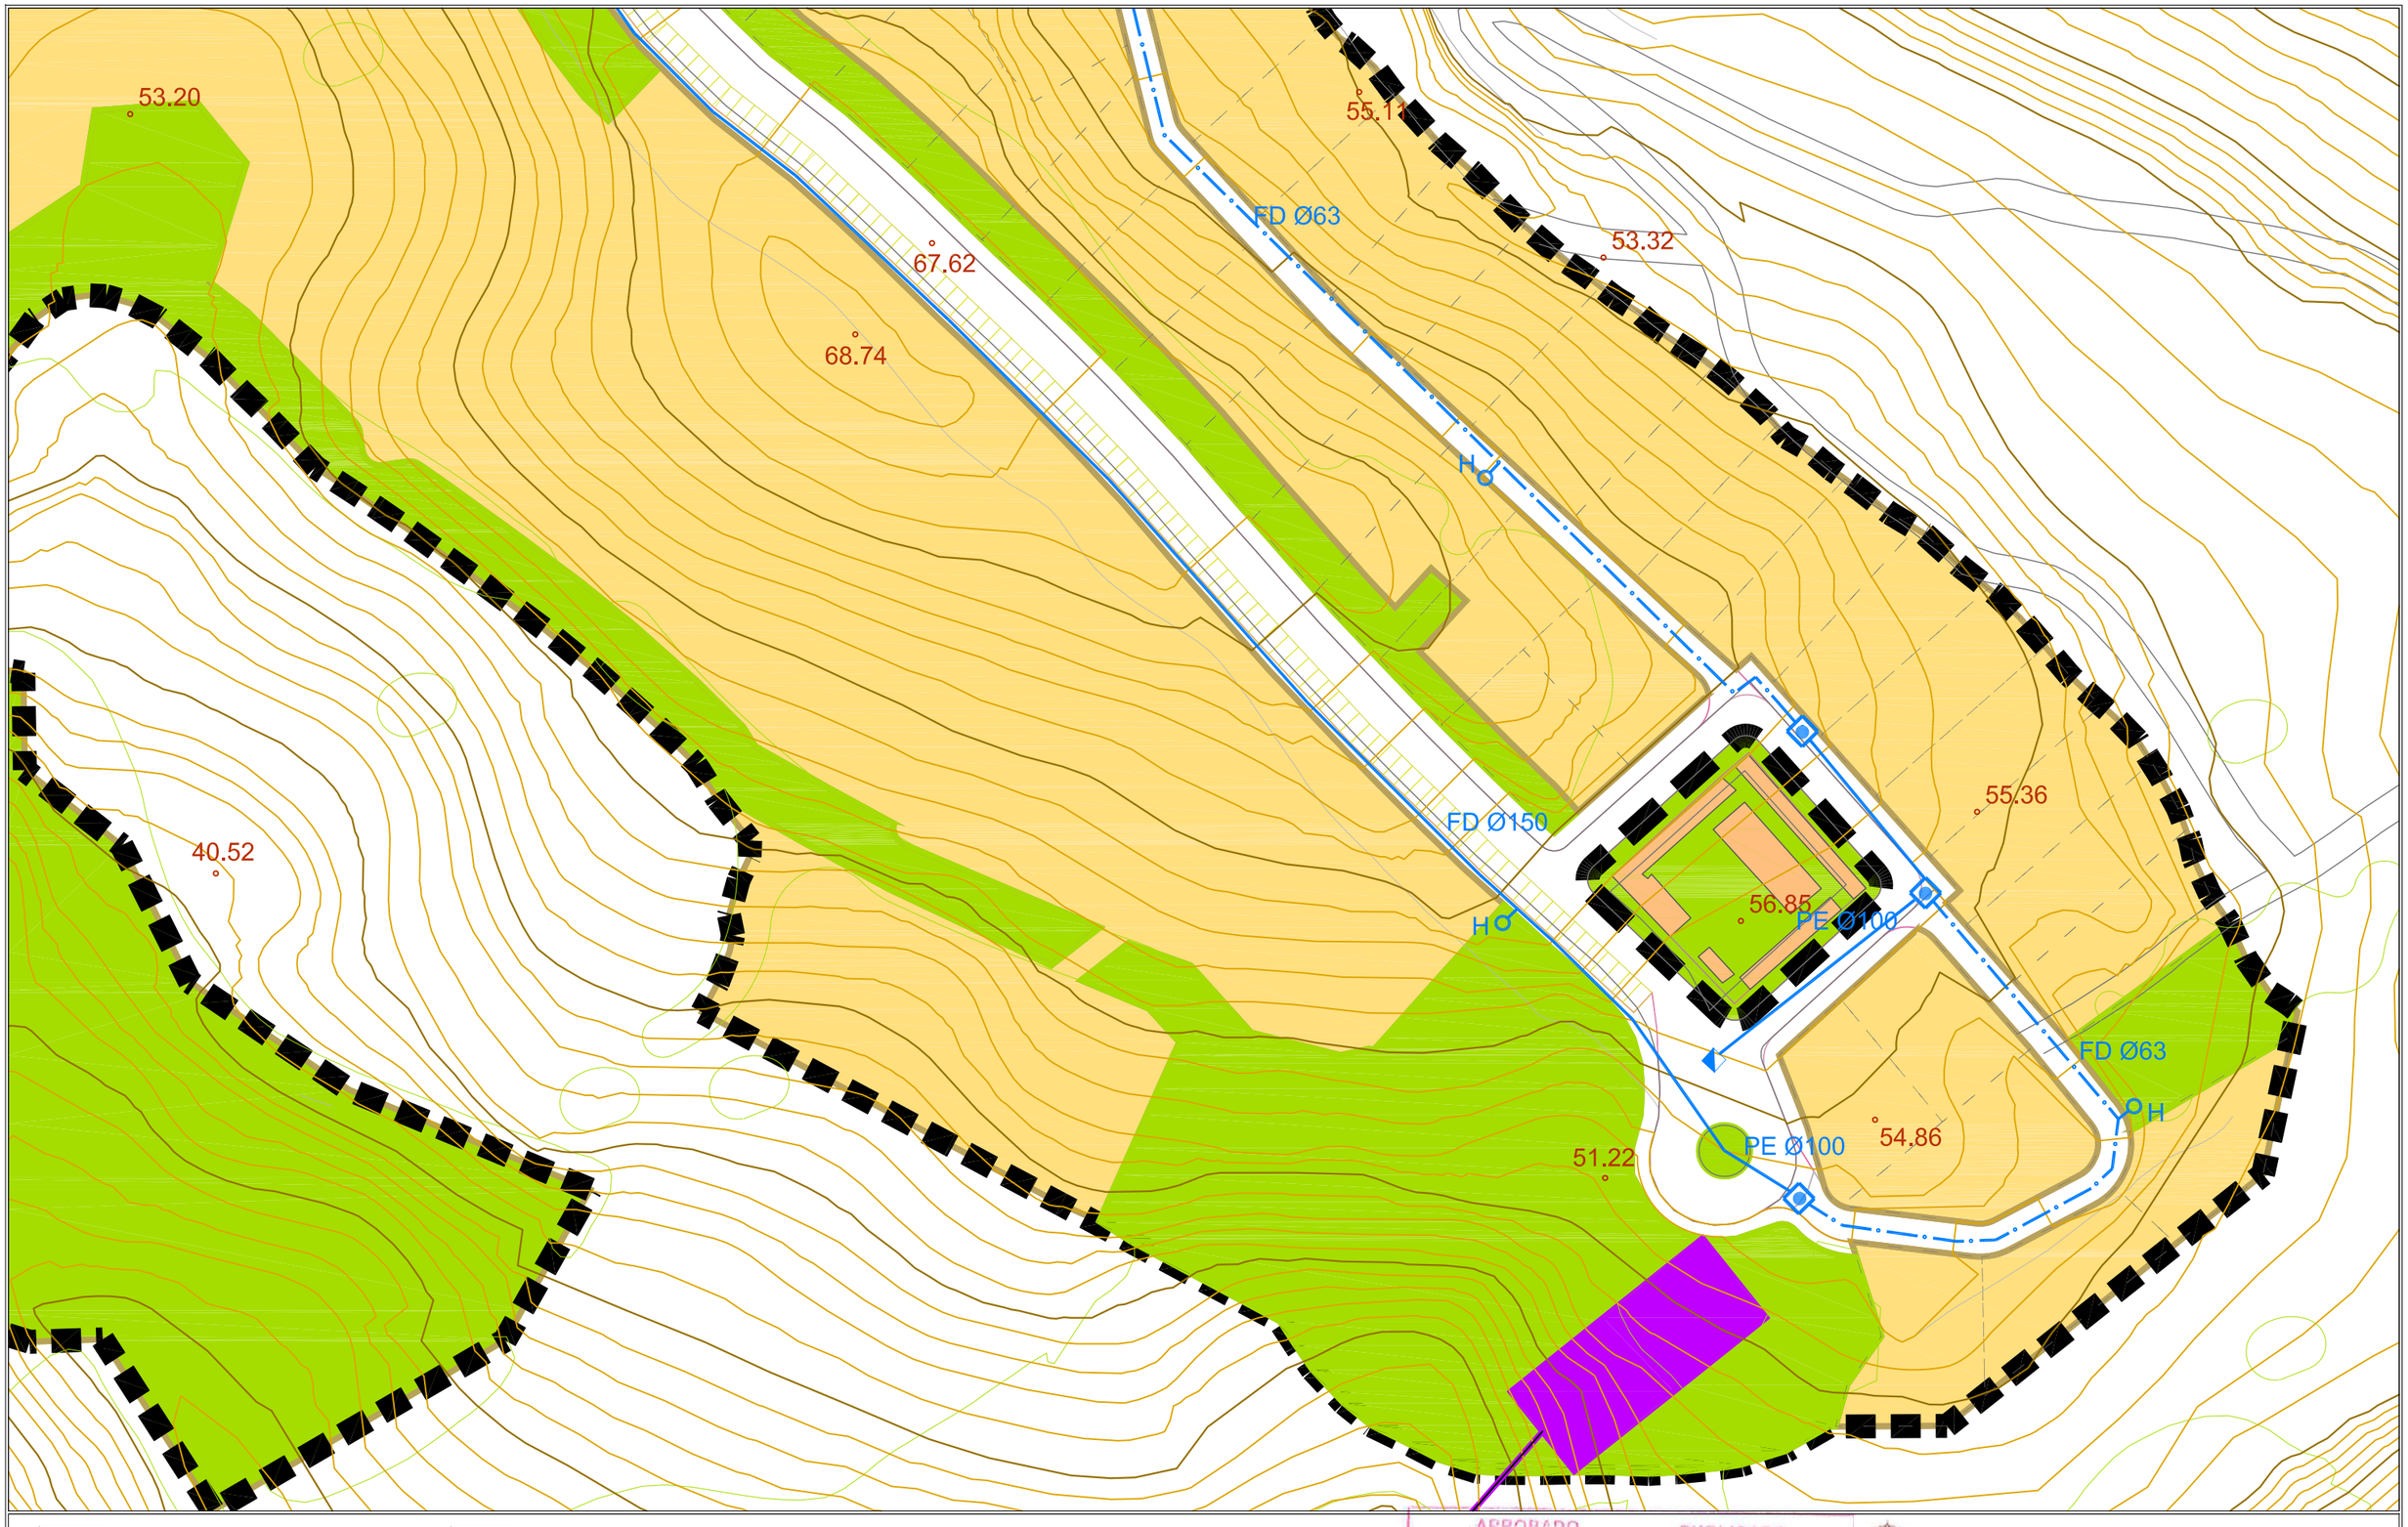

Delimitación Ámbito de Actuación
Delimitación Actuación Aislada
Límite del Parque Natural de Oyambre (BOCa 30 dic10)
21,83 Cota altimétrica
Parcelación indicativa
Superficie lucrativa propuesta
Equipamiento propuesto
Zona de Espacios Libres propuesta

Red de abastecimiento existente
Red de abastecimiento propuesta con diámetro en mm y material tubería
Arqueta
Conexión a red existente
H Hidrante (separación≤150 m)

APROBADO DEFINITIVAMENTE en Sesión de fecha 21 MAY 2015 por la Comisión Regional de Ordenación del Territorio y Urbanismo

PUBLICADO en el Boletín Oficial de Cantabria de fecha 19 AGO 2015 El Secretario,

AYUNTAMIENTO SAN VICENTE DE LA BARQUERA (CANTABRIA)

PLAN GENERAL DE ORDENACIÓN URBANA
TEXTO REFUNDIDO TRAS LA APROBACIÓN DEFINITIVA
junio 2015

PLANO
Ordenación detallada
Red de abastecimiento

O.6.4.1.6

PROES

ESCALA 1/500 ORIGINAL A-1
0 5 10 25

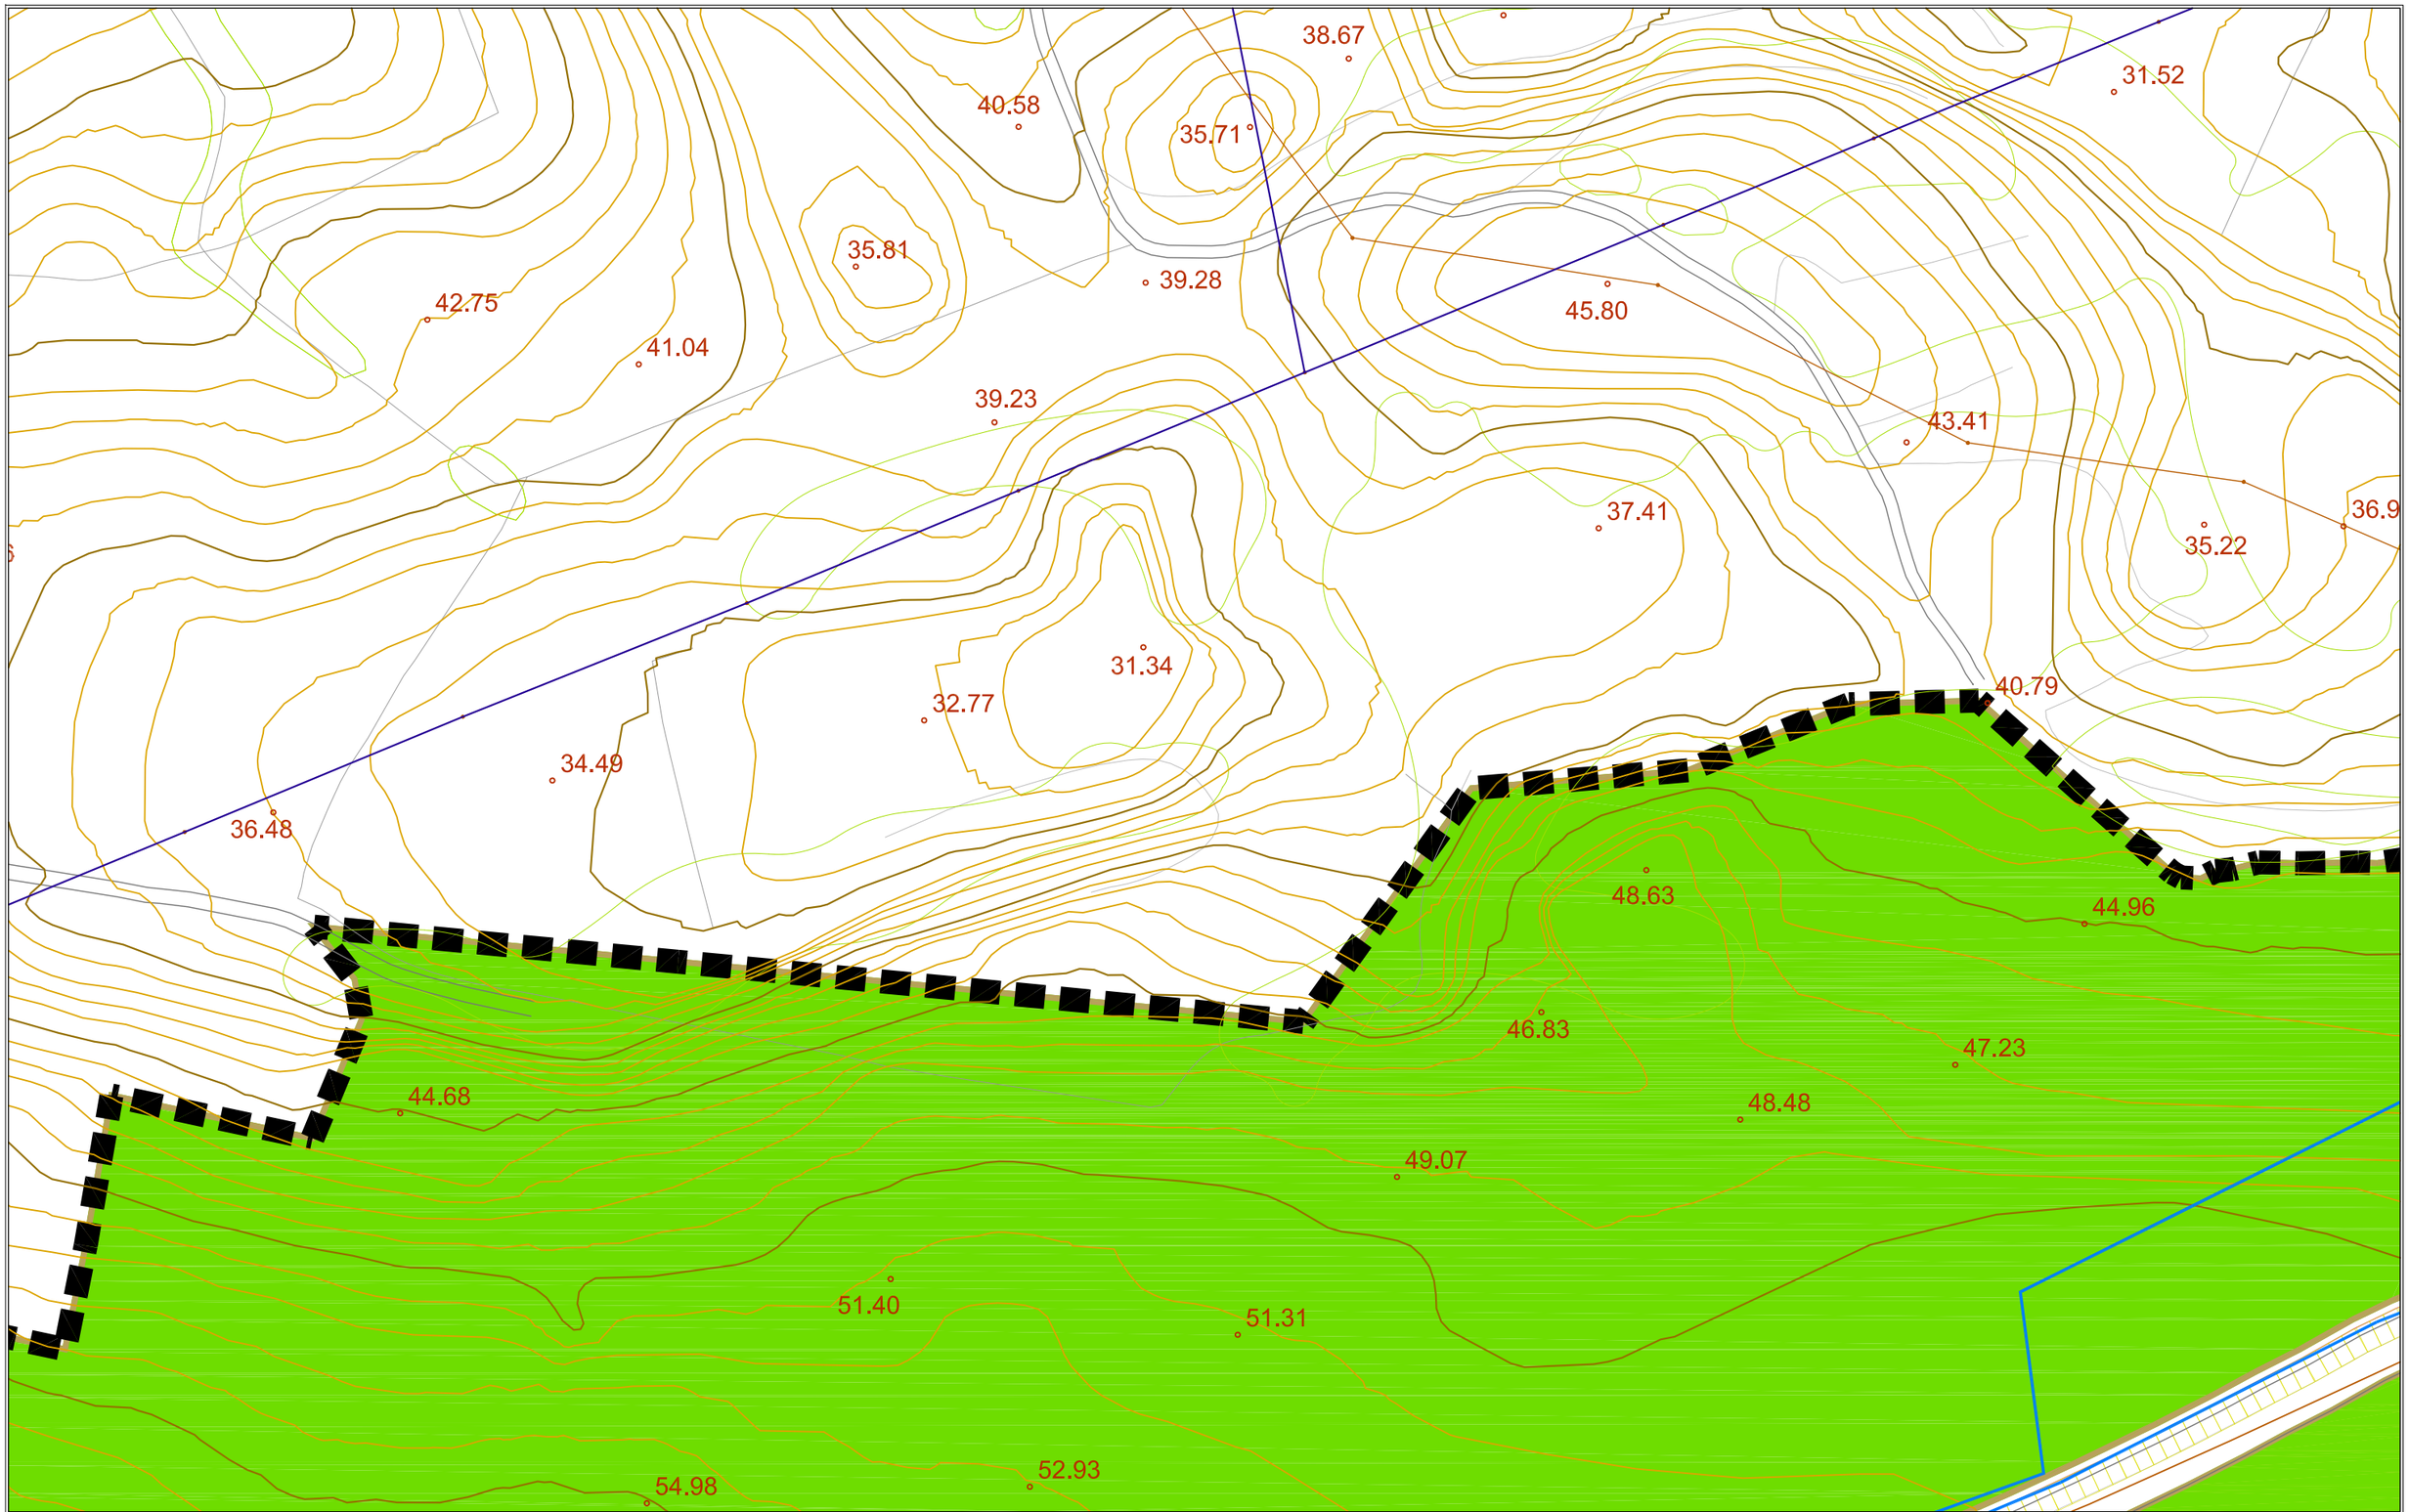

Delimitación Ámbito de Actuación
Delimitación Actuación Aislada
Límite del Parque Natural de Oyambre (BOCa 30 dic10)
21.83 Cota altimétrica
Parcelación indicativa
Superficie lucrativa propuesta
Equipamiento propuesto
Zona de Espacios Libres propuesta

Red de abastecimiento existente
Red de abastecimiento propuesta con diámetro en mm y material tubería
Arqueta
Conexión a red existente
H Hidrante (separación≤150 m)

APROBADO DEFINITIVAMENTE
en Sesión de fecha
21 MAY 2015
por la Comisión Regional de Ordenación del Territorio y Urbanismo

PUBLICADO
en el Boletín Oficial de Cantabria de fecha
19 AGO 2015
El Secretario,

AYUNTAMIENTO SAN VICENTE DE LA BARQUERA (CANTABRIA)

PLAN GENERAL DE ORDENACIÓN URBANA
TEXTO REFUNDIDO TRAS LA APROBACIÓN DEFINITIVA
junio 2015

PLANO
Ordenación detallada
Red de abastecimiento
O.6.4.1.7

PROES

ESCALA 1/500 ORIGINAL A-1
0 5 10 25

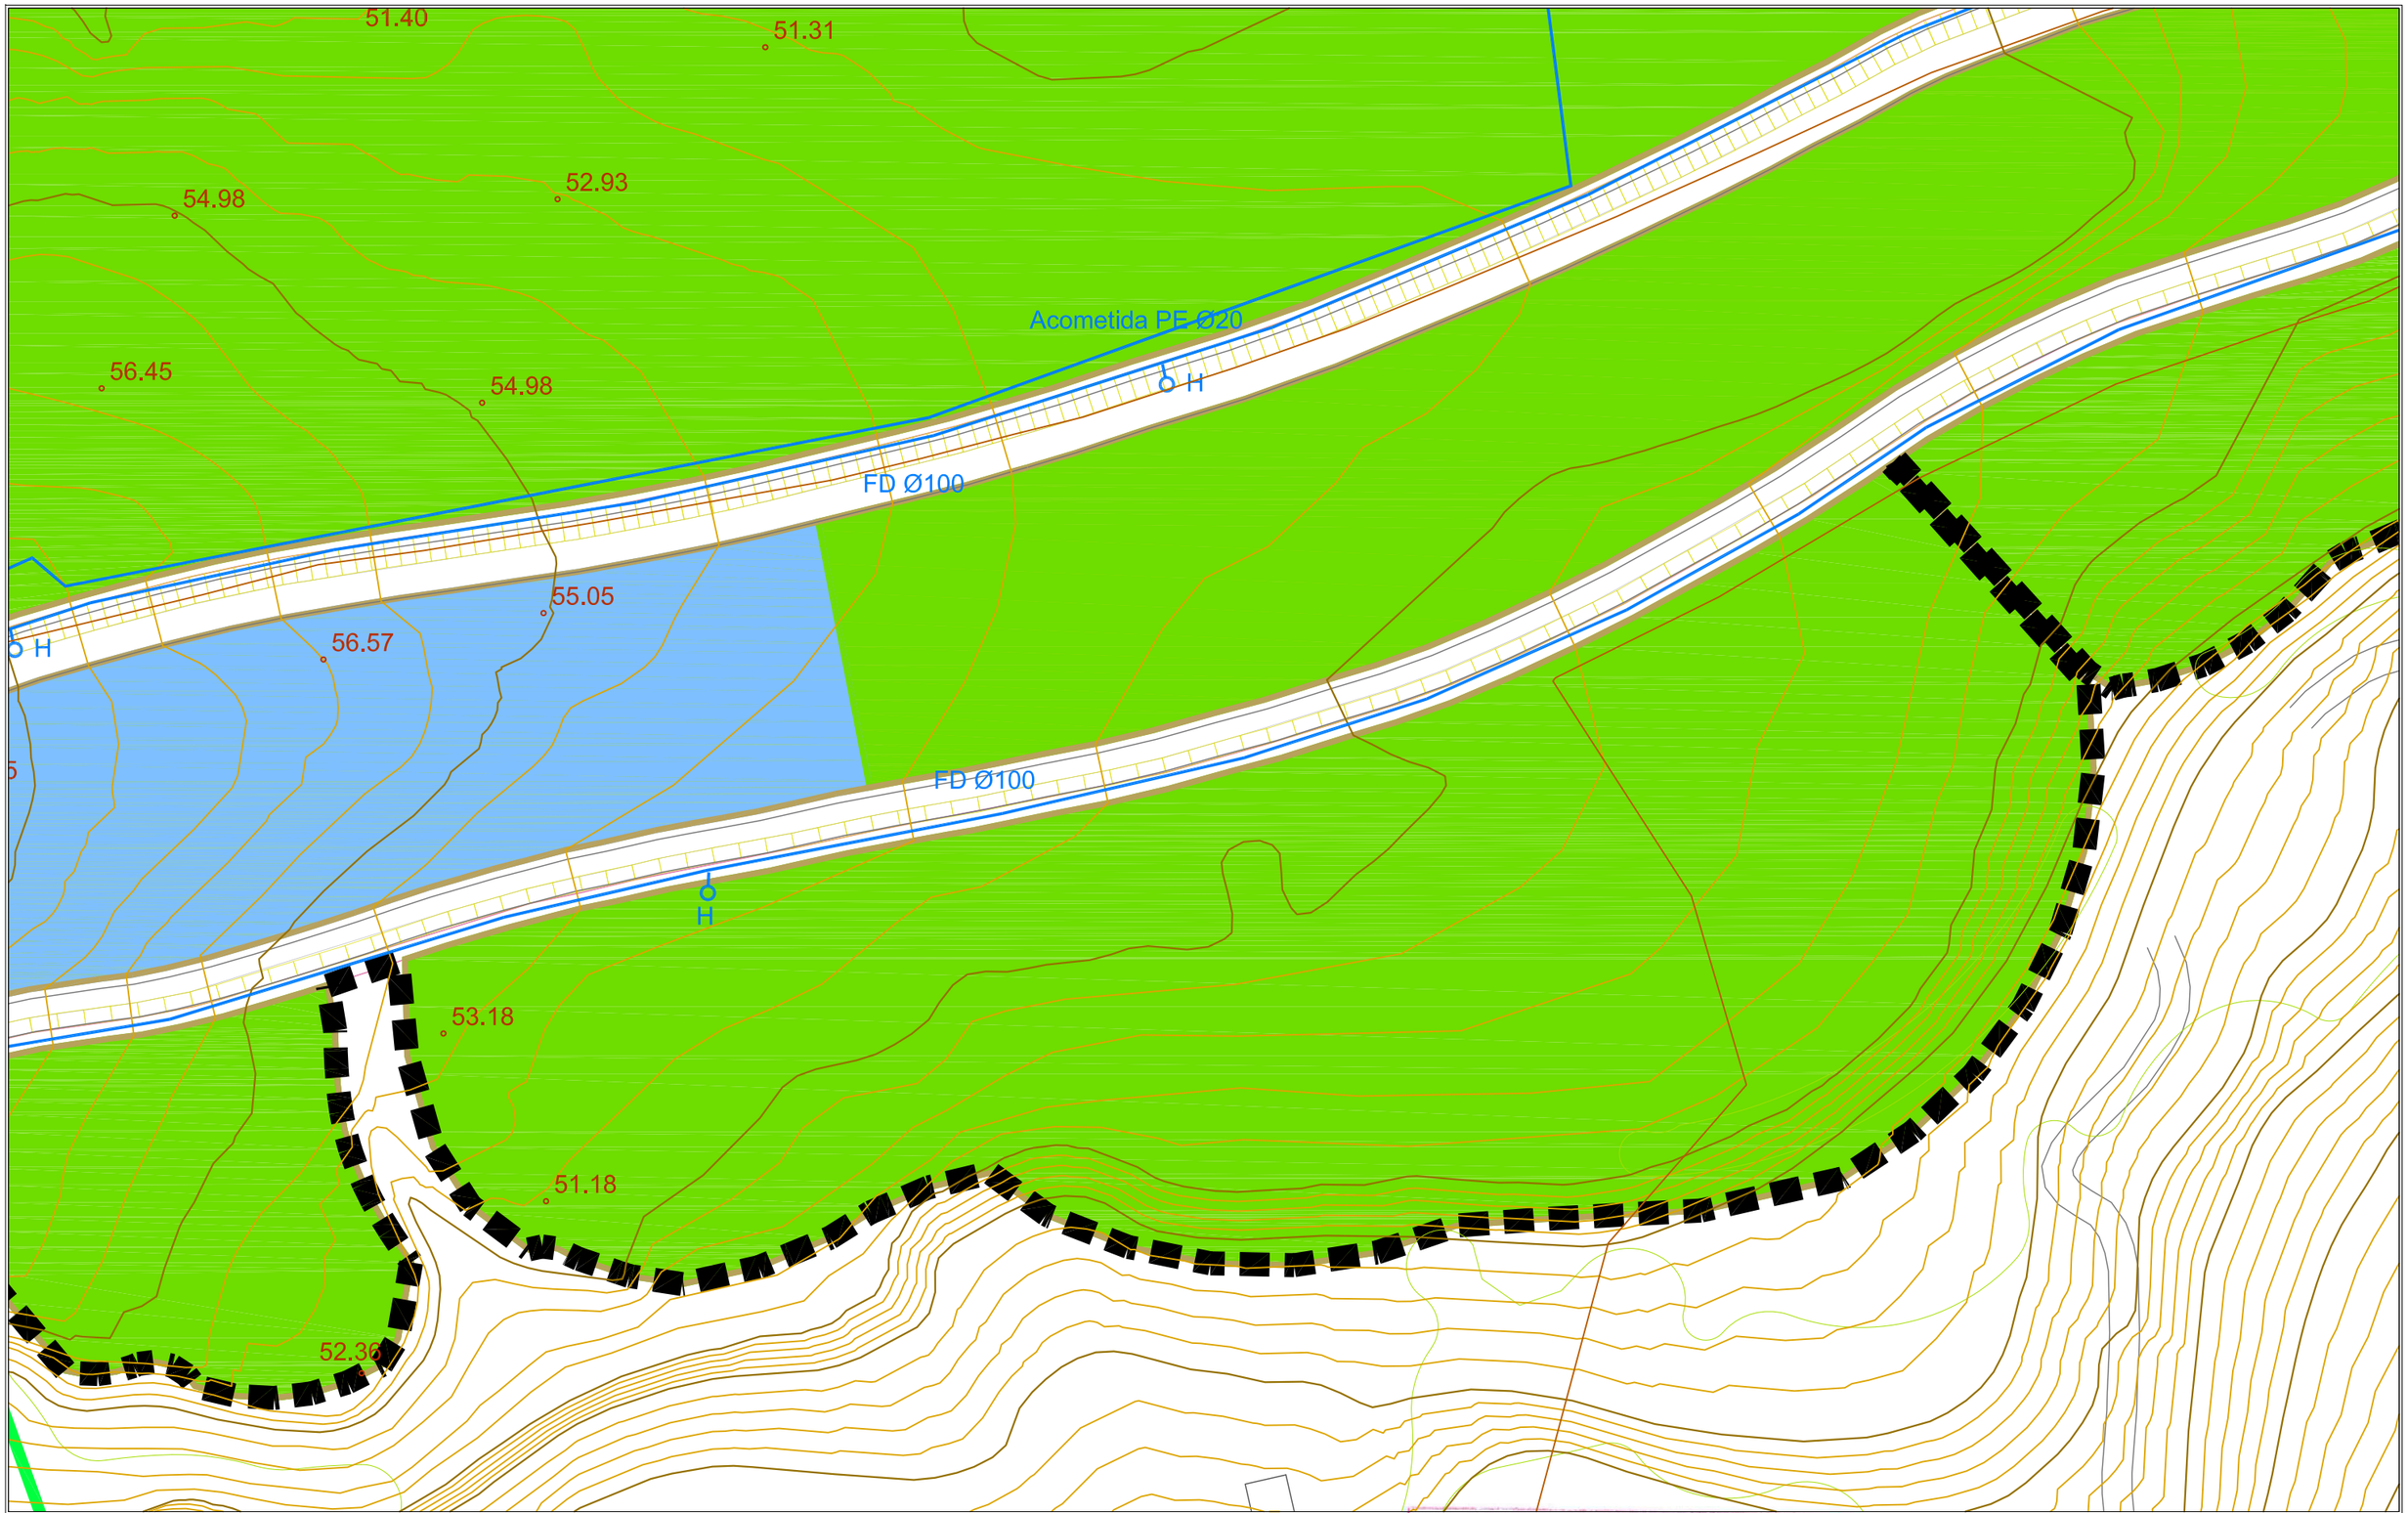

- Delimitación Ámbito de Actuación
- Delimitación Actuación Aislada
- Límite del Parque Natural de Oyambre (BOCa 30 dic10)
- 21,83 Cota altimétrica
- Parcelación indicativa
- Superficie lucrativa propuesta
- Equipamiento propuesto
- Zona de Espacios Libres propuesta
- Red de abastecimiento existente
- Red de abastecimiento propuesta con diámetro en mm y material tubería
- Arqueta
- Conexión a red existente
- H Hidrante (separación≤150 m)

APROBADO DEFINITIVAMENTE en Sesión de fecha 21 MAY 2015 por la Comisión Regional de Ordenación del Territorio y Urbanismo

PUBLICADO en el Boletín Oficial de Cantabria de fecha 19 AGO 2015 El Secretario,

AYUNTAMIENTO SAN VICENTE DE LA BARQUERA (CANTABRIA)

PLAN GENERAL DE ORDENACIÓN URBANA
TEXTO REFUNDIDO TRAS LA APROBACIÓN DEFINITIVA

junio 2015

PLANO
Ordenación detallada
Red de abastecimiento

O.6.4.1.8

PROES

ESCALA 1/500 ORIGINAL A-1 0 5 10 25

22.48
24.94
30.85
36.96
5.22
39.26
40.26
40.66
45.55
Acometida PE Ø20
H
H
H

Delimitación Ámbito de Actuación
Delimitación Actuación Aislada
Límite del Parque Natural de Oyambre (BOCa 30 dic10)
21,83 Cota altimétrica
Parcelación indicativa
Superficie lucrativa propuesta
Equipamiento propuesto
Zona de Espacios Libres propuesta

Red de abastecimiento existente
Red de abastecimiento propuesta con diámetro en mm y material tubería
Arqueta
Conexión a red existente
H Hidrante (separación≤150 m)

APROBADO DEFINITIVAMENTE en Sesión de fecha 21 MAY 2015 por la Comisión Regional de Ordenación del Territorio y Urbanismo

PUBLICADO en el Boletín Oficial de Cantabria de fecha 19 AGO 2015 El Secretario,

AYUNTAMIENTO SAN VICENTE DE LA BARQUERA (CANTABRIA)

PLAN GENERAL DE ORDENACIÓN URBANA
TEXTO REFUNDIDO TRAS LA APROBACIÓN DEFINITIVA
junio 2015

PLANO
Ordenación detallada
Red de abastecimiento

O.6.4.1.9

PROES

ESCALA 1/500 ORIGINAL A-1
0 5 10 25