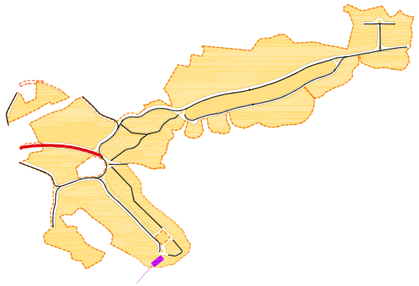

SECCIÓN INDICATIVA DEL NUEVO VIAL 9 ENTRE VPP Y SUR 12

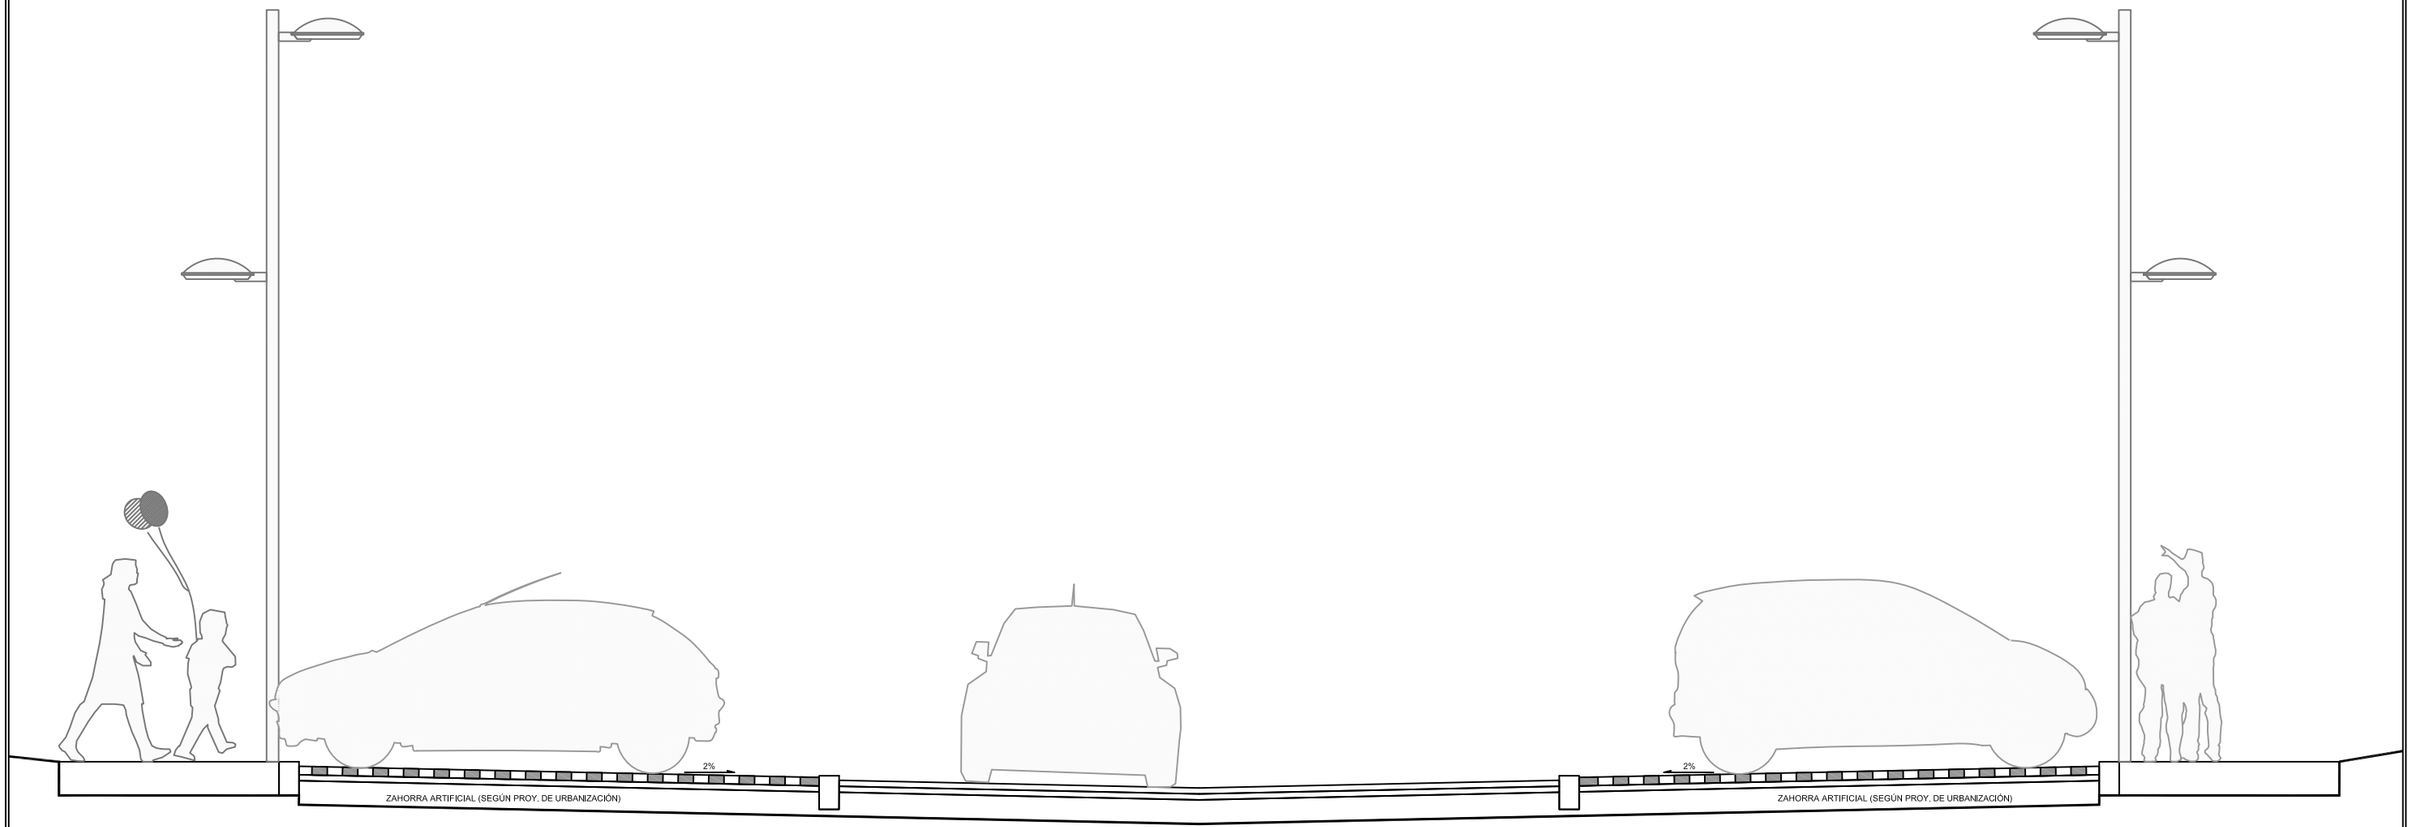

2.00	4.50	6.00	4.50	2.00
ZONA DE CIRCULACIÓN PEATONAL	ZONA DE APARCAMIENTO	ZONA DE CIRCULACIÓN	ZONA DE APARCAMIENTO	ZONA DE CIRCULACIÓN PEATONAL

19.00

APROBADO DEFINITIVAMENTE en sesión de fecha 21 MAY 2015 por la Comisión Regional de Ordenación del Territorio y Urbanismo

PUBLICADO en el Boletín Oficial de Cantabria de fecha 19 AGO 2015

El Secretario,

AYUNTAMIENTO SAN VICENTE DE LA BARQUERA (CANTABRIA)

PLAN GENERAL DE ORDENACIÓN URBANA
TEXTO REFUNDIDO TRAS LA APROBACIÓN DEFINITIVA

Junio 2015

PLANO
Ordenación detallada
Sección transversal 1

O.6.5.1

PROES

ESCALA 1/50 ORIGINAL A-3 0 0'5 1 2'5

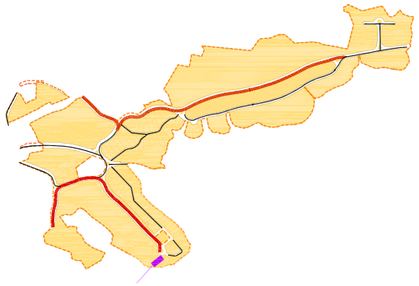

NUEVA SECCIÓN INDICATIVA PARA LOS VIALES EXISTENTES 6 Y PARTE DEL VIAL 1 Y NUEVO VIAL 10

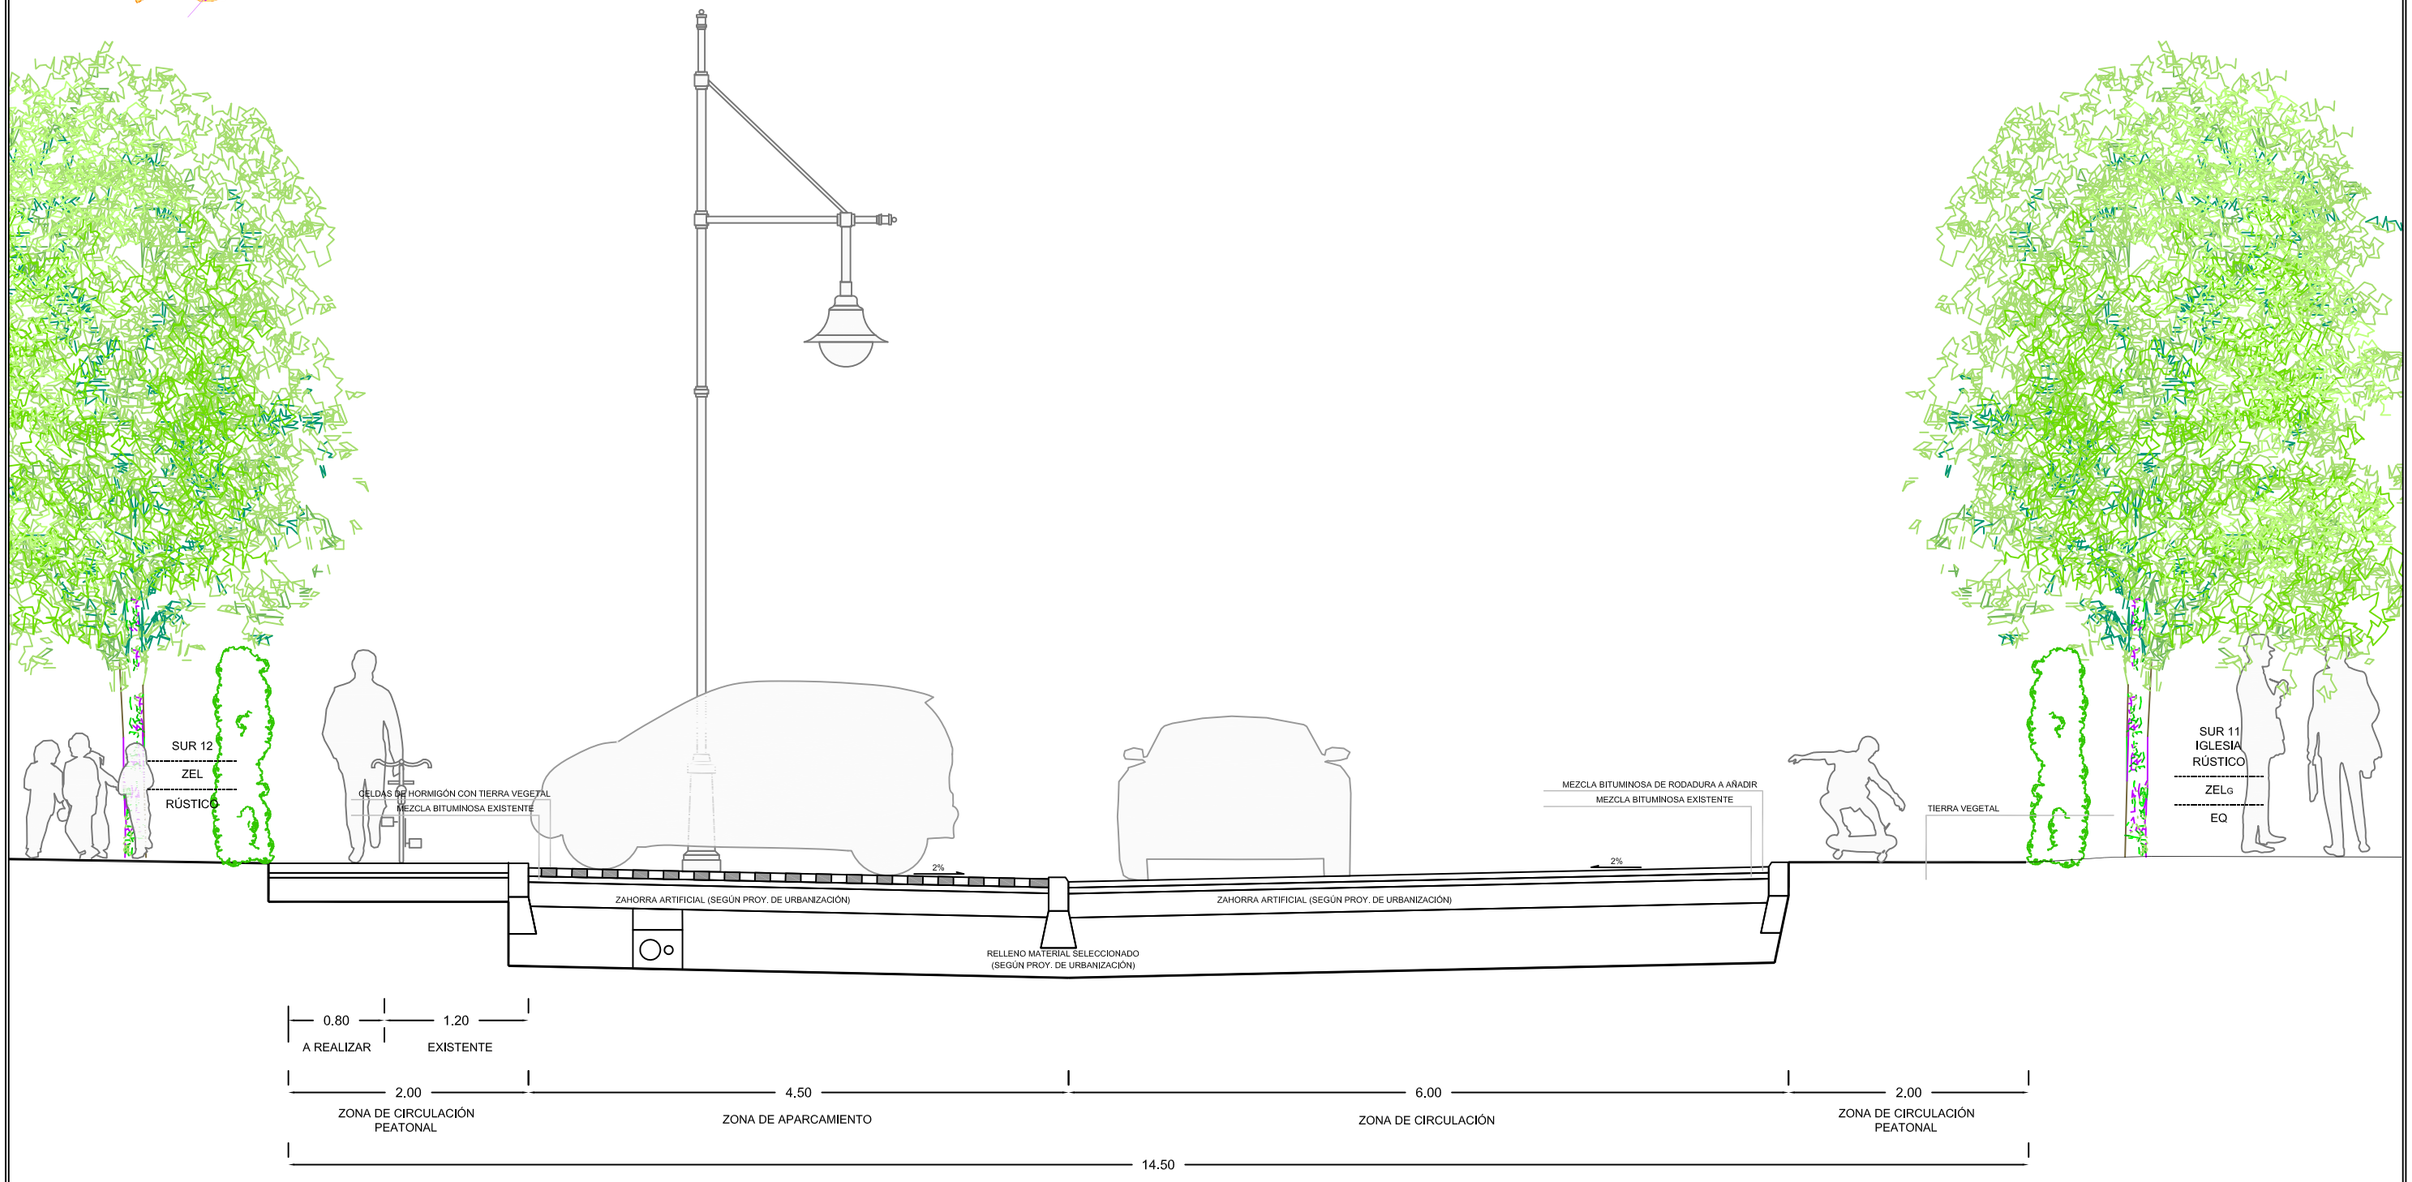

APROBADO DEFINITIVAMENTE en Sesión de fecha 21 MAY 2015 por la Comisión Regional de Ordenación del Territorio y Urbanismo

PUBLICADO en el Boletín Oficial de Cantabria de fecha 19 AGO 2015

El Secretario,

AYUNTAMIENTO SAN VICENTE DE LA BARQUERA (CANTABRIA)

PLAN GENERAL DE ORDENACIÓN URBANA
TEXTO REFUNDIDO TRAS LA APROBACIÓN DEFINITIVA

junio 2015

PLANO
Ordenación detallada
Sección transversal 2

O.6.5.2

PROES

ESCALA 1/50 ORIGINAL A-3

0 0'5 1 2'5

NUEVA SECCIÓN INDICATIVA PARA PARTE DEL VIAL 1 EXISTENTE

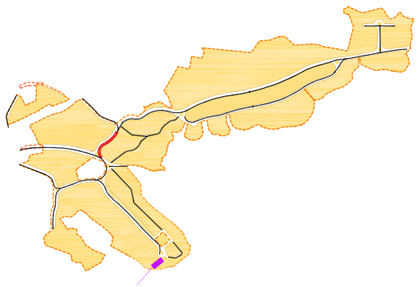

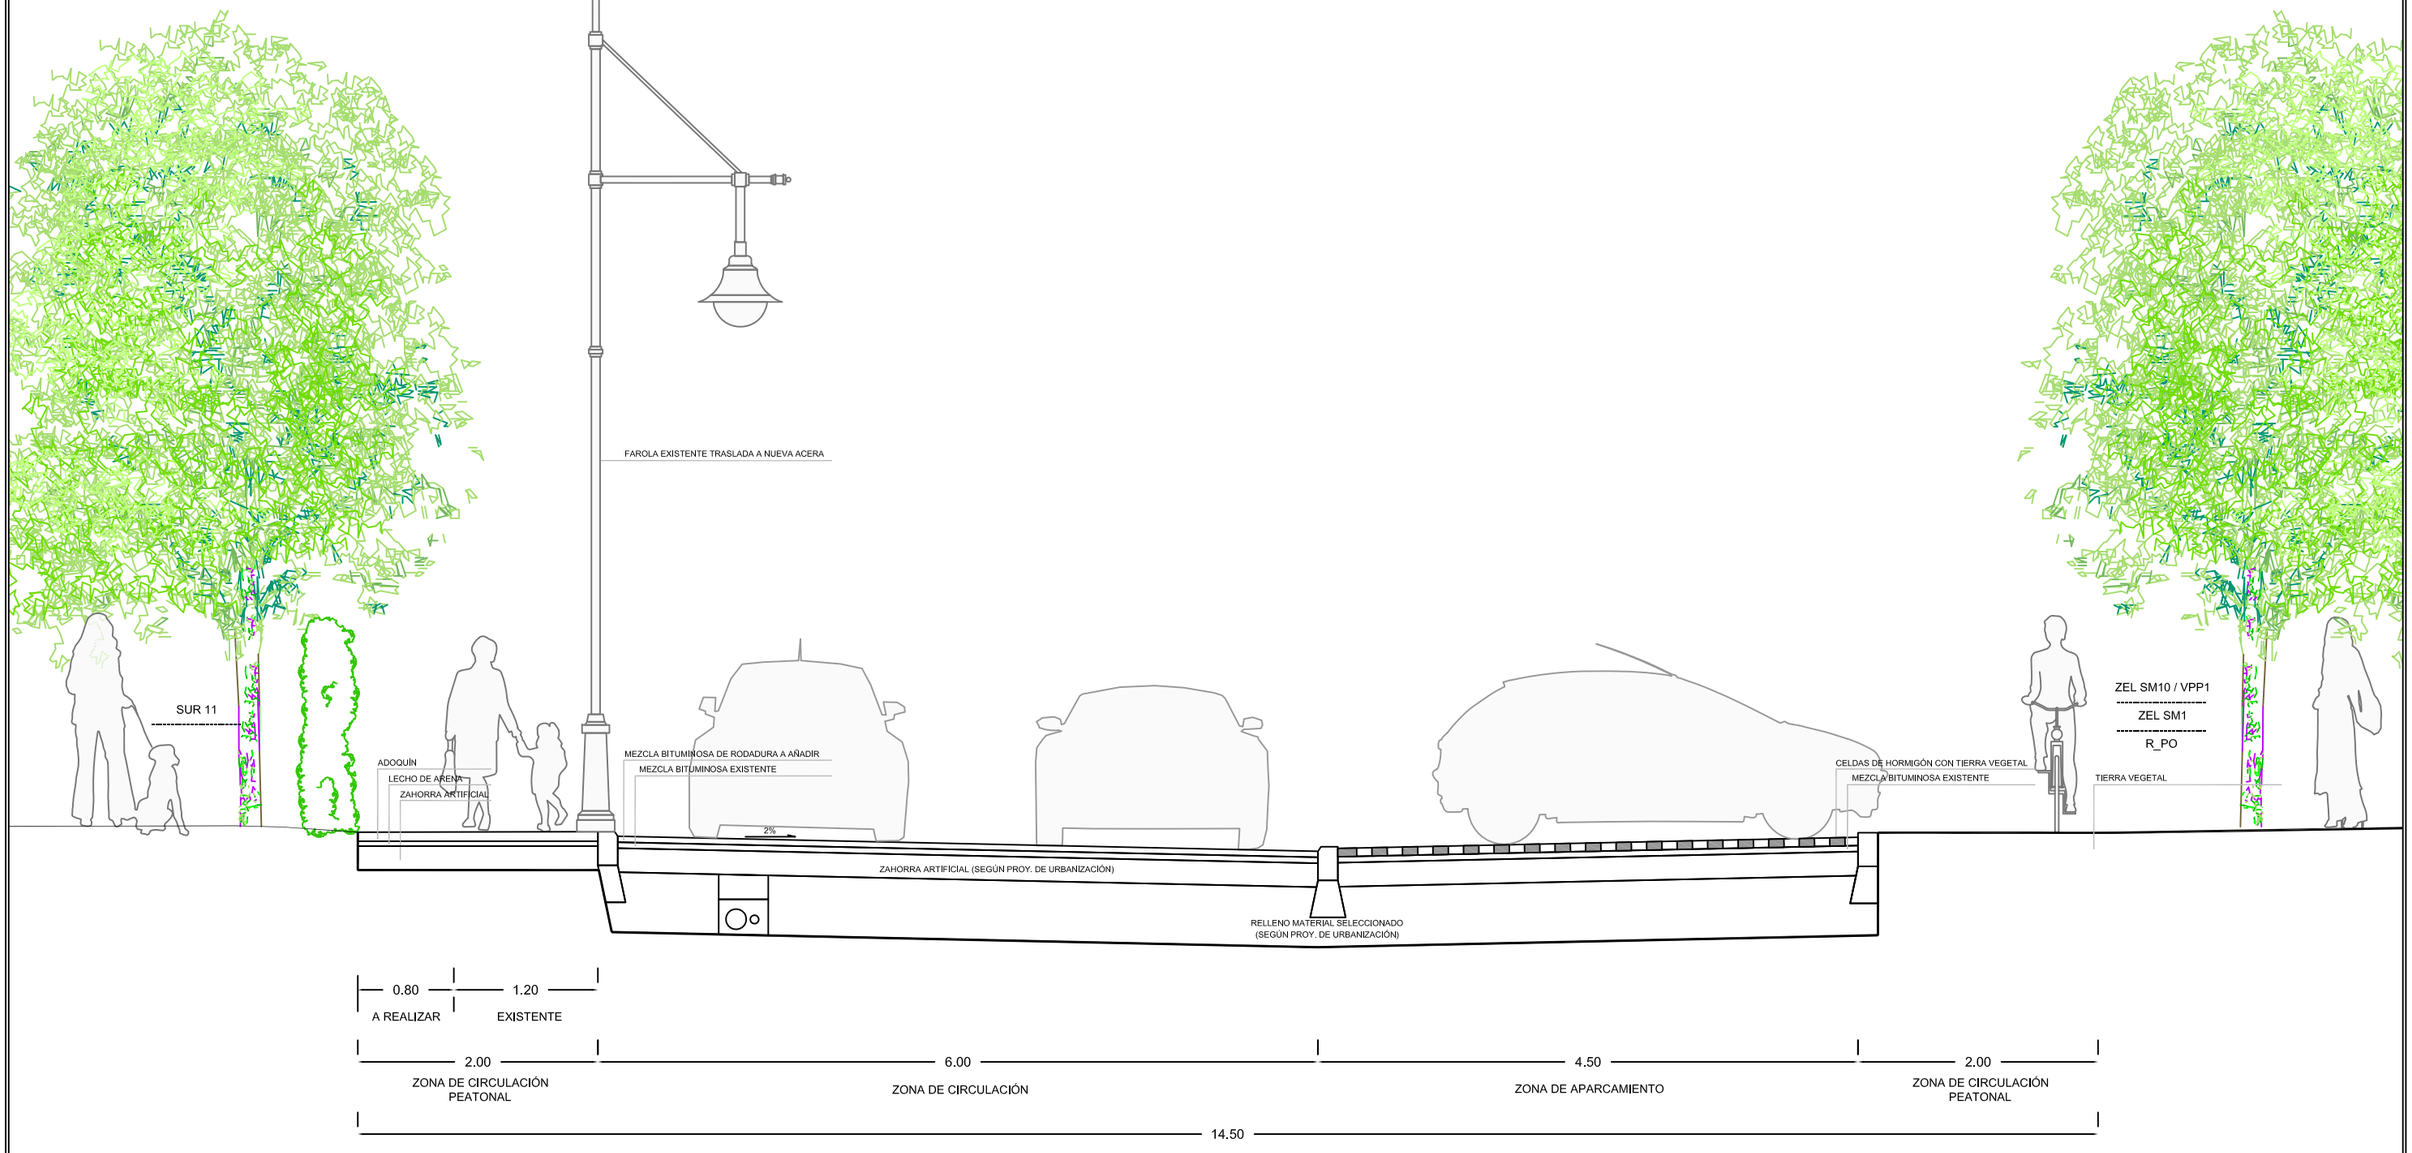

APROBADO DEFINITIVAMENTE en Sesión de fecha 21 MAY 2015 por la Comisión Regional de Ordenación del Territorio y Urbanismo

PUBLICADO en el Boletín Oficial de Cantabria de fecha 19 AGO 2015 El Secretario,

AYUNTAMIENTO SAN VICENTE DE LA BARQUERA (CANTABRIA)

PLAN GENERAL DE ORDENACIÓN URBANA
TEXTO REFUNDIDO TRAS LA APROBACIÓN DEFINITIVA

Junio 2015

PLANO
Ordenación detallada
Sección transversal 3

O.6.5.3

PROES

ESCALA 1/50 ORIGINAL A-3

0 0'5 1 2'5

SECCIÓN INDICATIVA DEL NUEVO VIAL 8

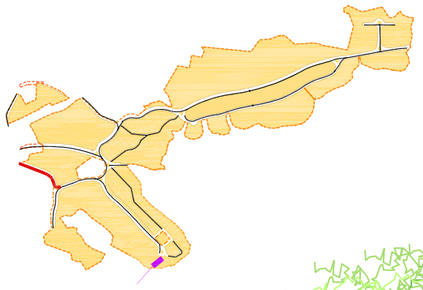

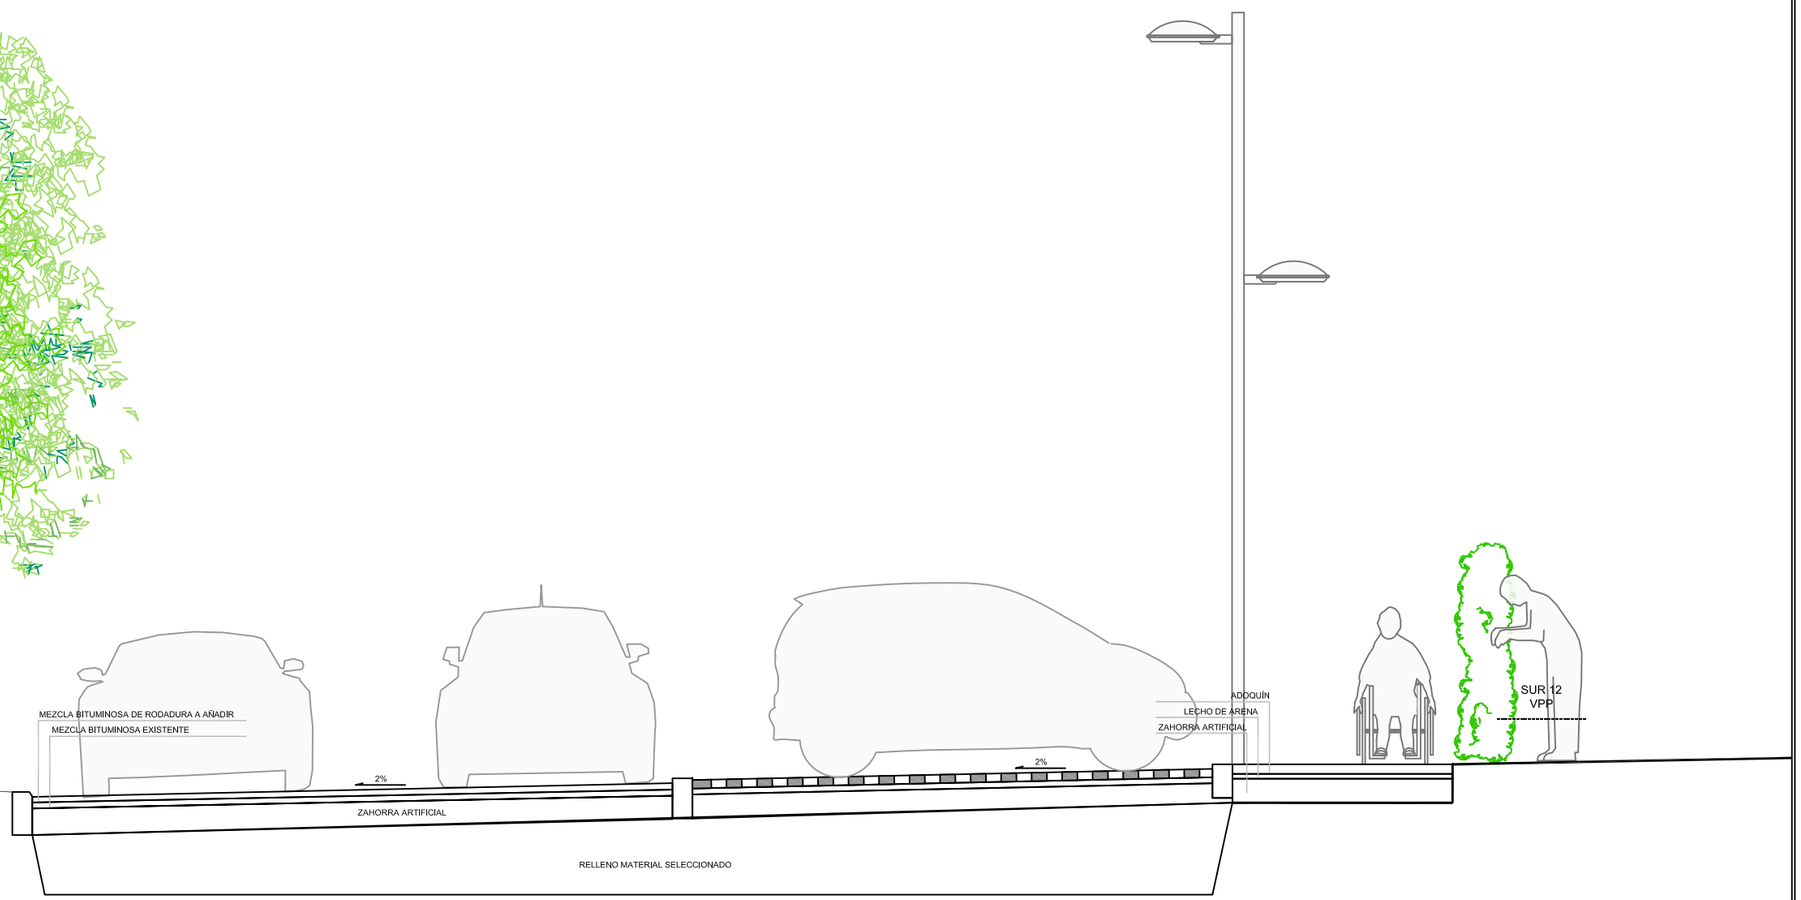

5.50	4.50	2.00
ZONA DE CIRCULACIÓN	ZONA DE APARCAMIENTO	ZONA DE CIRCULACIÓN PEATONAL

12.00

APROBADO DEFINITIVAMENTE en Sesión de fecha 21 MAY 2015 por la Comisión Regional de Ordenación del Territorio y Urbanismo

PUBLICADO en el Boletín Oficial de Cantabria de fecha 19 AGO 2015

El Secretario,

AYUNTAMIENTO SAN VICENTE DE LA BARQUERA (CANTABRIA)

PLAN GENERAL DE ORDENACIÓN URBANA
TEXTO REFUNDIDO TRAS LA APROBACIÓN DEFINITIVA

Junio 2015

PLANO
Ordenación detallada
Sección transversal 4

O.6.5.4

PROES

ESCALA 1/50 ORIGINAL A-3

0 0'5 1 2'5

NUEVA SECCIÓN INDICATIVA PARA VIAL 2 EXISTENTE

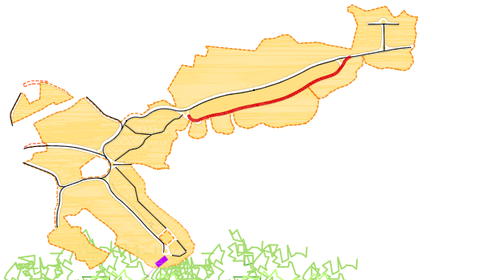

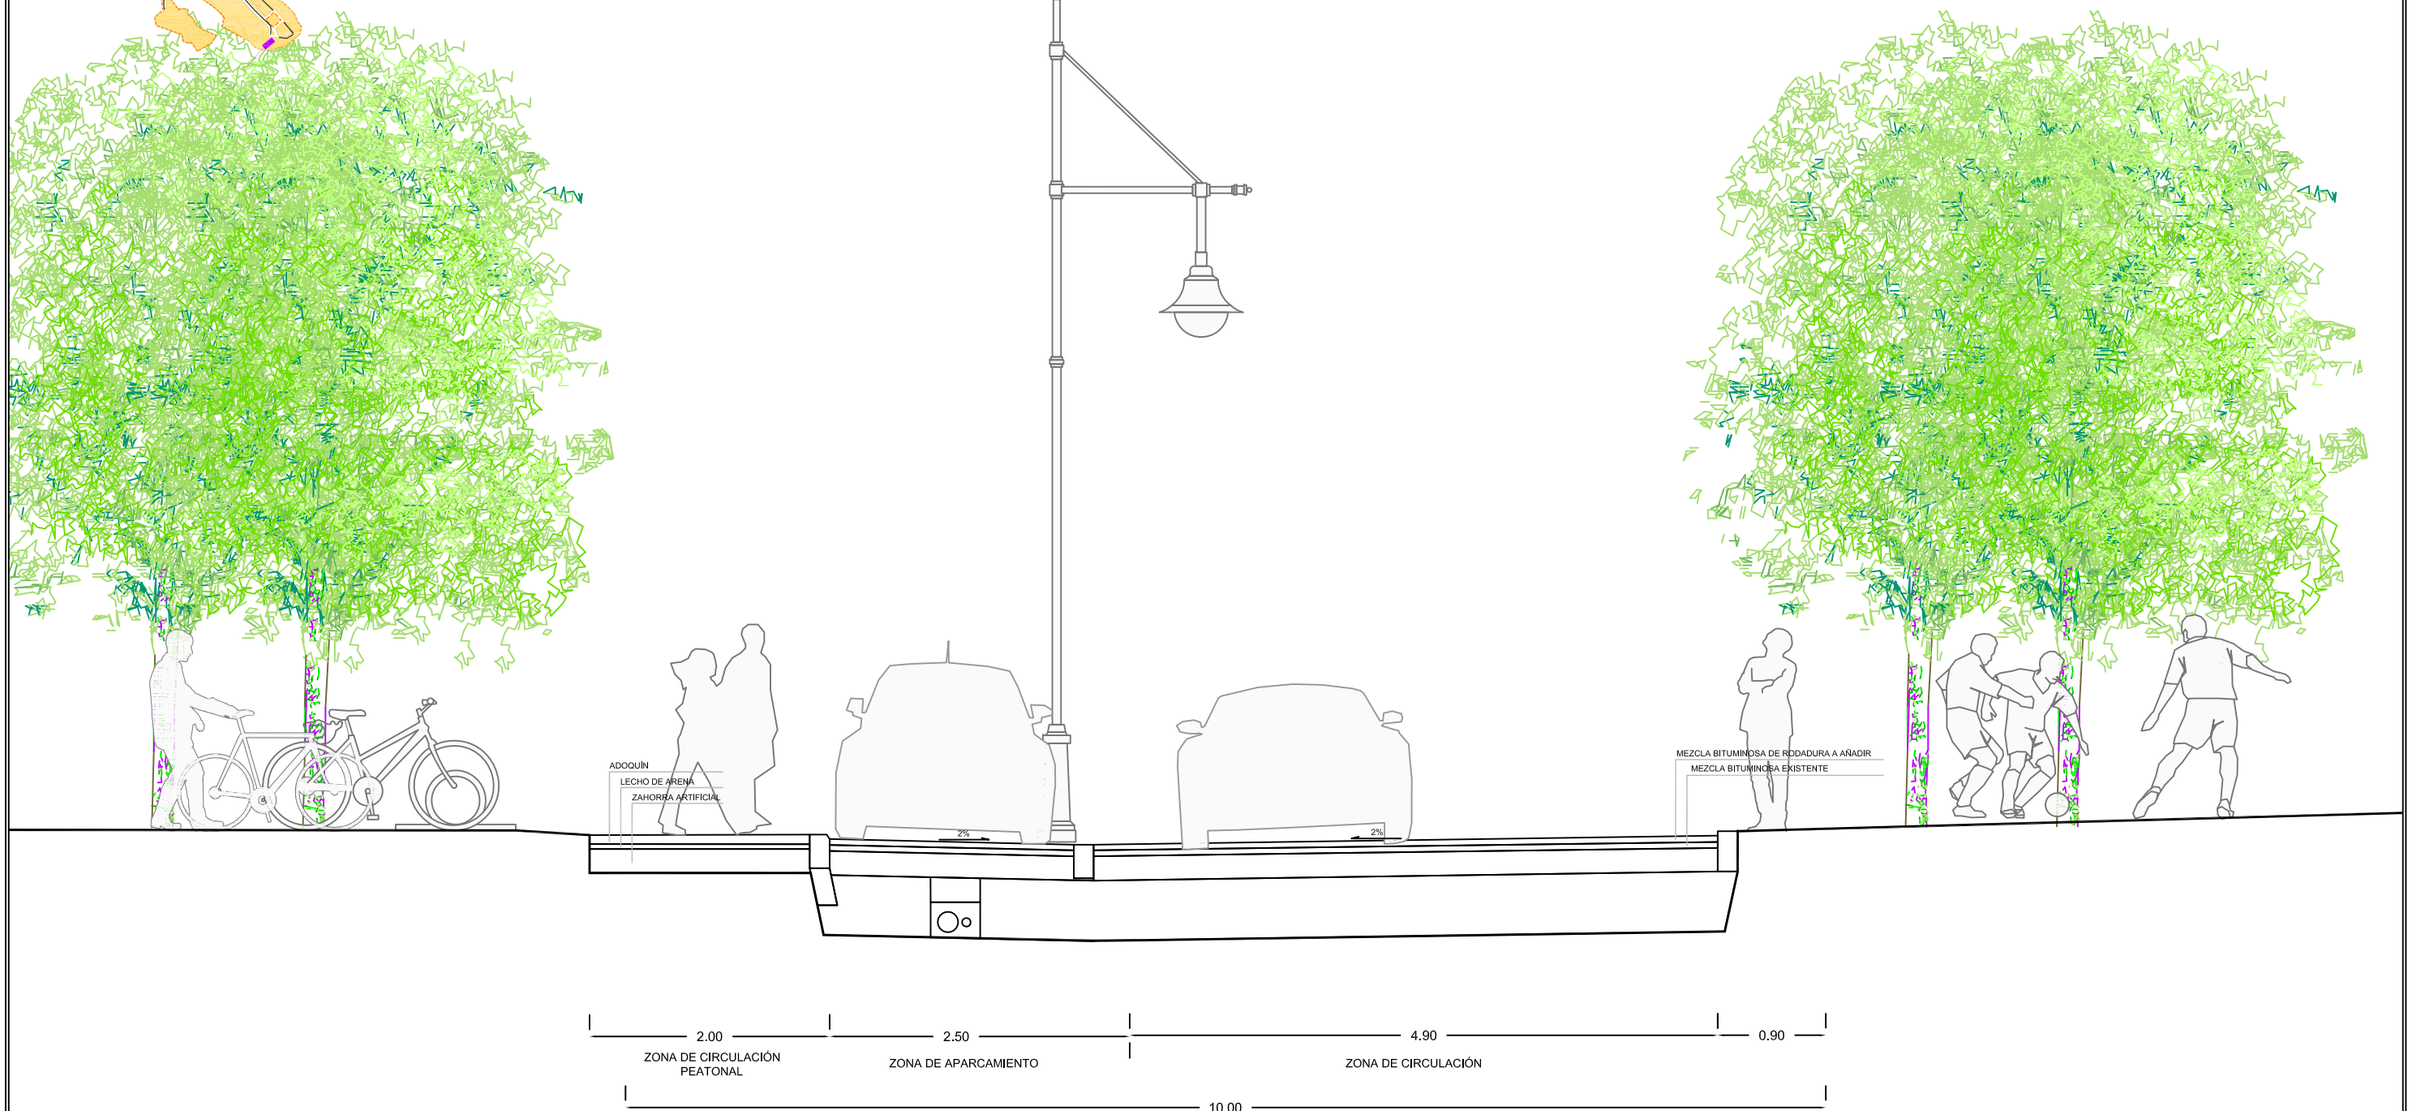

APROBADO DEFINITIVAMENTE en Sesión de fecha 21 MAY 2015 por la Comisión Regional de Ordenación del Territorio y Urbanismo. El Secretario,

PUBLICADO en el Boletín Oficial de Cantabria de fecha 19 AGO 2015

AYUNTAMIENTO SAN VICENTE DE LA BARQUERA (CANTABRIA)

PLAN GENERAL DE ORDENACIÓN URBANA
TEXTO REFUNDIDO TRAS LA APROBACIÓN DEFINITIVA

Junio 2015

PLANO
Ordenación detallada
Sección transversal 5

O.6.5.5

PROES

ESCALA 1/50 ORIGINAL A-3 0 0'5 1 2'5

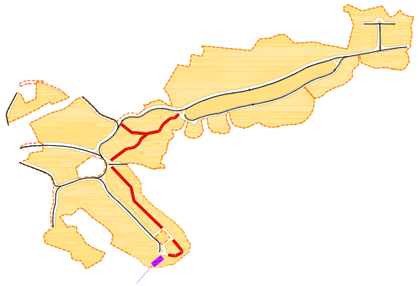

SECCIÓN INDICATIVA PARA LOS NUEVOS VIALES INTERIORES EN LAS PARCELAS SUR11

2.50 2.50

5.00

APROBADO DEFINITIVAMENTE en Sesión de fecha 21 MAY 2015 por la Comisión Regional de Ordenación del Territorio y Urbanismo. El Secretario,

PUBLICADO en el Boletín Oficial de Cantabria de fecha 19 AGO 2015

AYUNTAMIENTO SAN VICENTE DE LA BARQUERA (CANTABRIA)

PLAN GENERAL DE ORDENACIÓN URBANA
TEXTO REFUNDIDO TRAS LA APROBACIÓN DEFINITIVA

Junio 2015

PLANO
Ordenación detallada
Sección transversal 6

O.6.5.6

PROES

ESCALA 1/50 ORIGINAL A-3 0 0'5 1 2'5

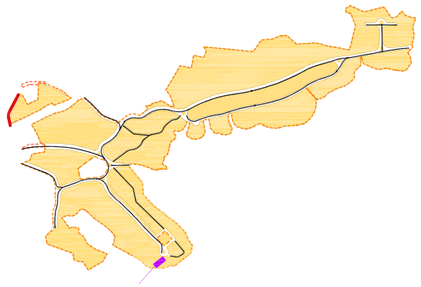

NUEVA SECCIÓN INDICATIVA PARA NUEVO VIAL 11

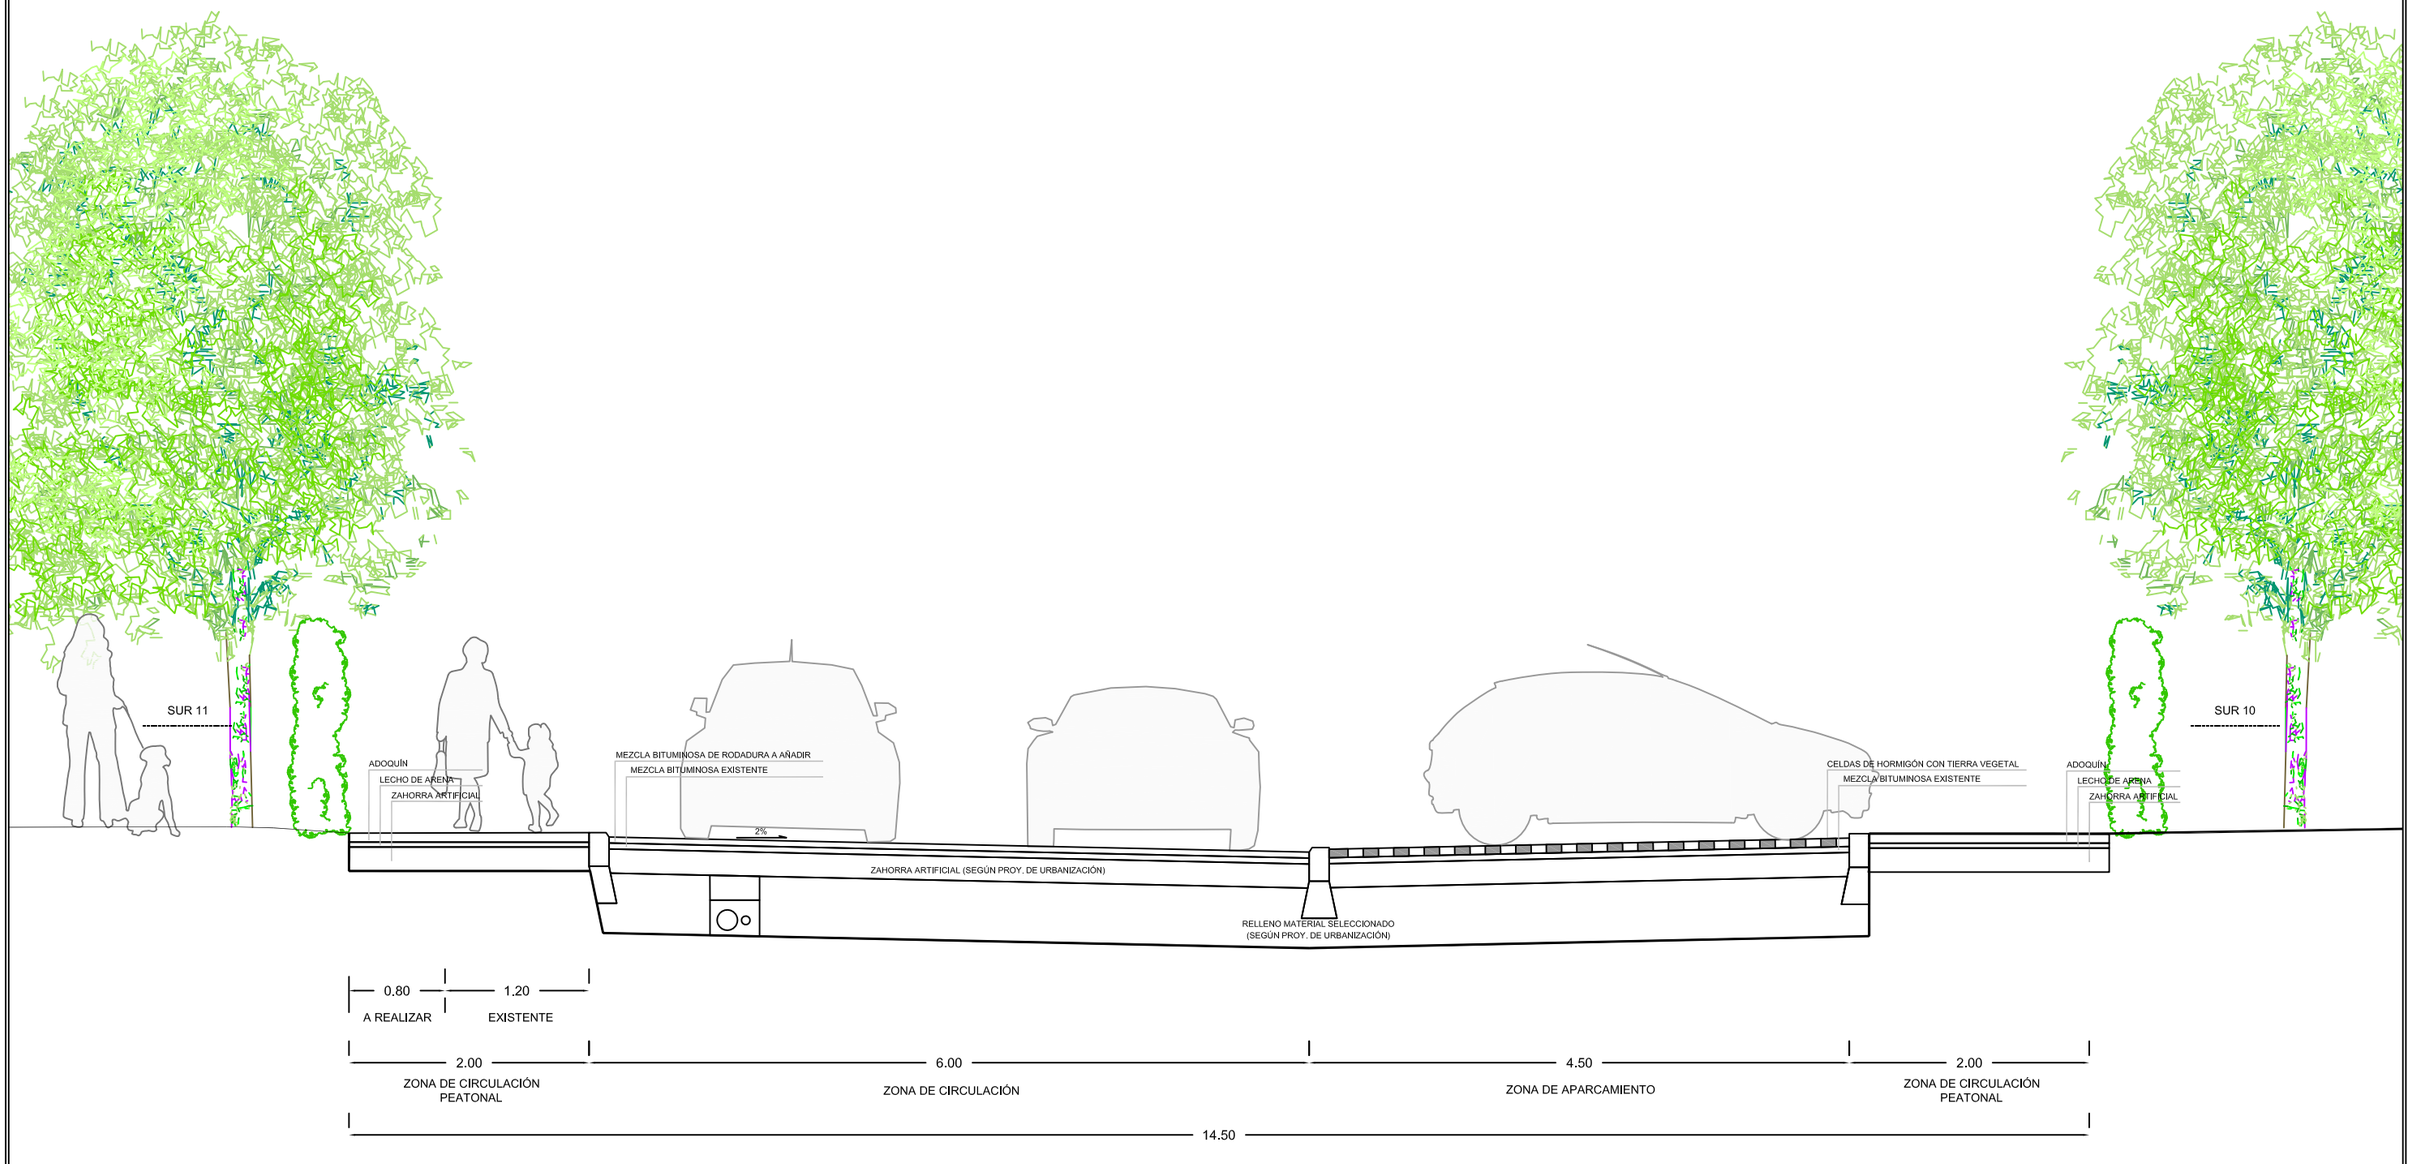

APROBADO DEFINITIVAMENTE en Sesión de fecha 21 MAY 2015 por la Comisión Regional de Ordenación del Territorio y Urbanismo. El Secretario,

PUBLICADO en el Boletín Oficial de Cantabria de fecha 19 AGO 2015

AYUNTAMIENTO SAN VICENTE DE LA BARQUERA (CANTABRIA)

PLAN GENERAL DE ORDENACIÓN URBANA
TEXTO REFUNDIDO TRAS LA APROBACIÓN DEFINITIVA

junio 2015

PLANO
Ordenación detallada
Sección transversal 7

O.6.5.7

PROES

ESCALA 1/50 ORIGINAL A-3

0 0'5 1 2'5